


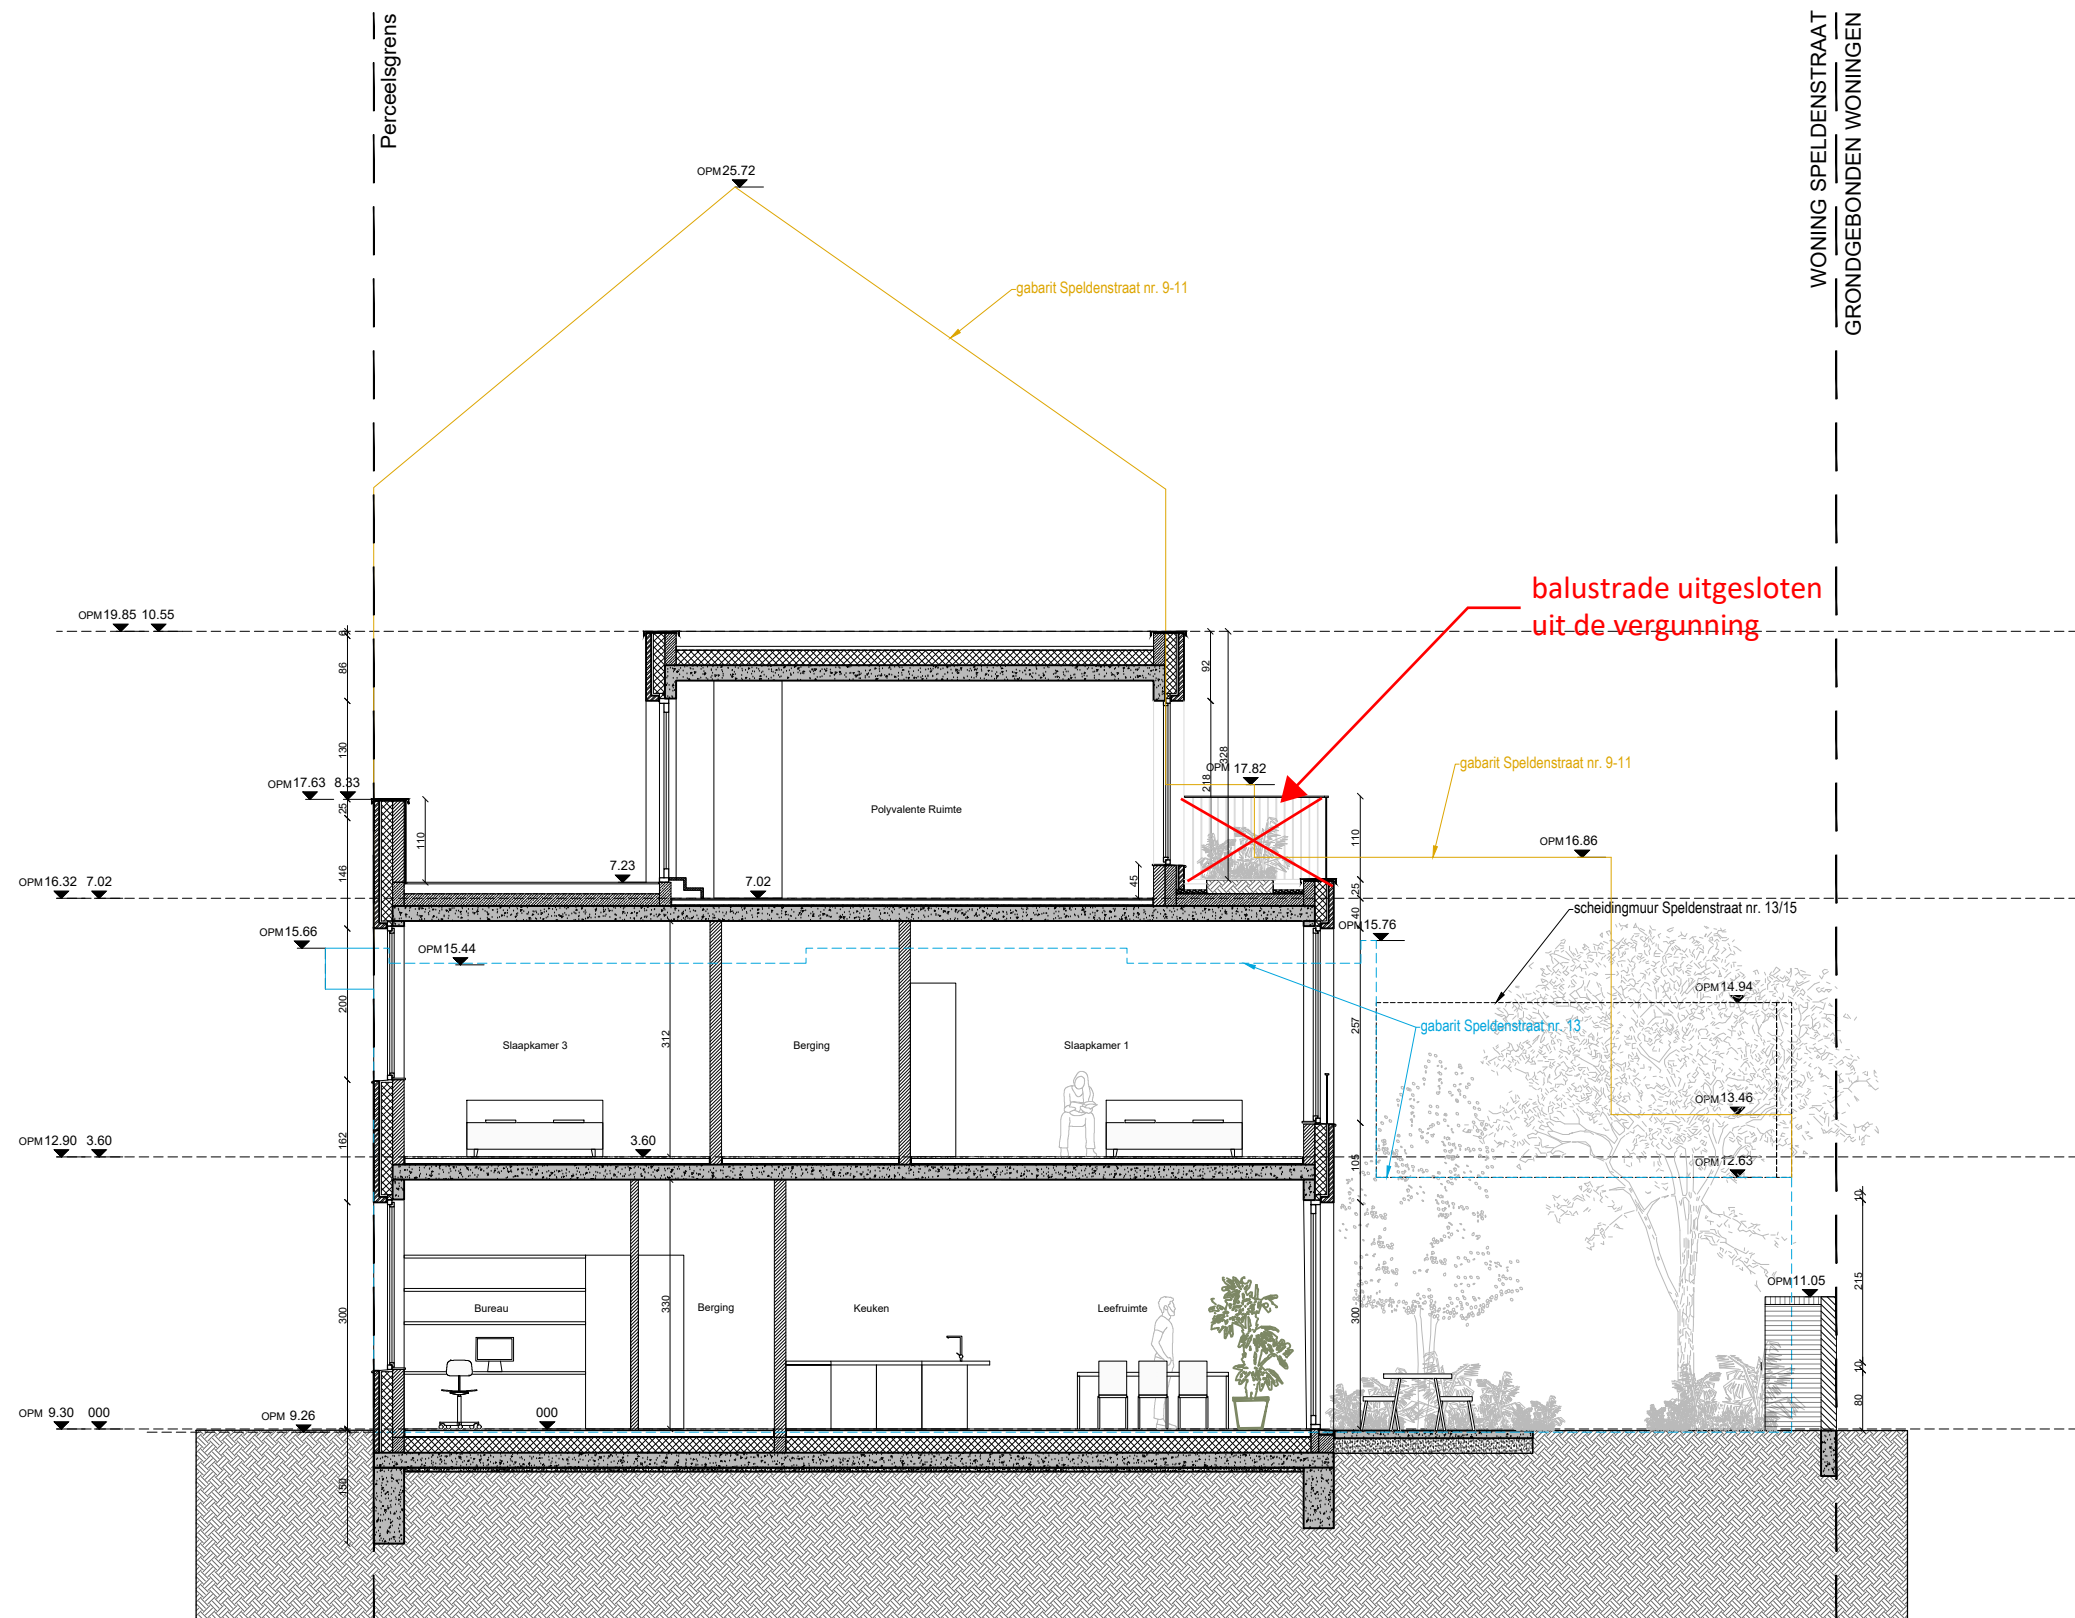

**ZIE BIJZONDERE
VOORWAARDE(N)**

Dossier: 178 - KWG - Krommewal Gent
Bouwplaats: Krommewal Gent
Bouwheer: Service & Development Group Belgium NV

Architect: 360 Architecten
Zoutstraat 10, 9000 Gent
09 236 26 80
info@office360.be

Onderwerp: Omgevingsvergunning
Plantitel: BA_KWG_Gebouw Speld_S_N_Snede AA
Omschrijving: Snede AA

Schaal: 1/100
Datum: 20/12/2024