


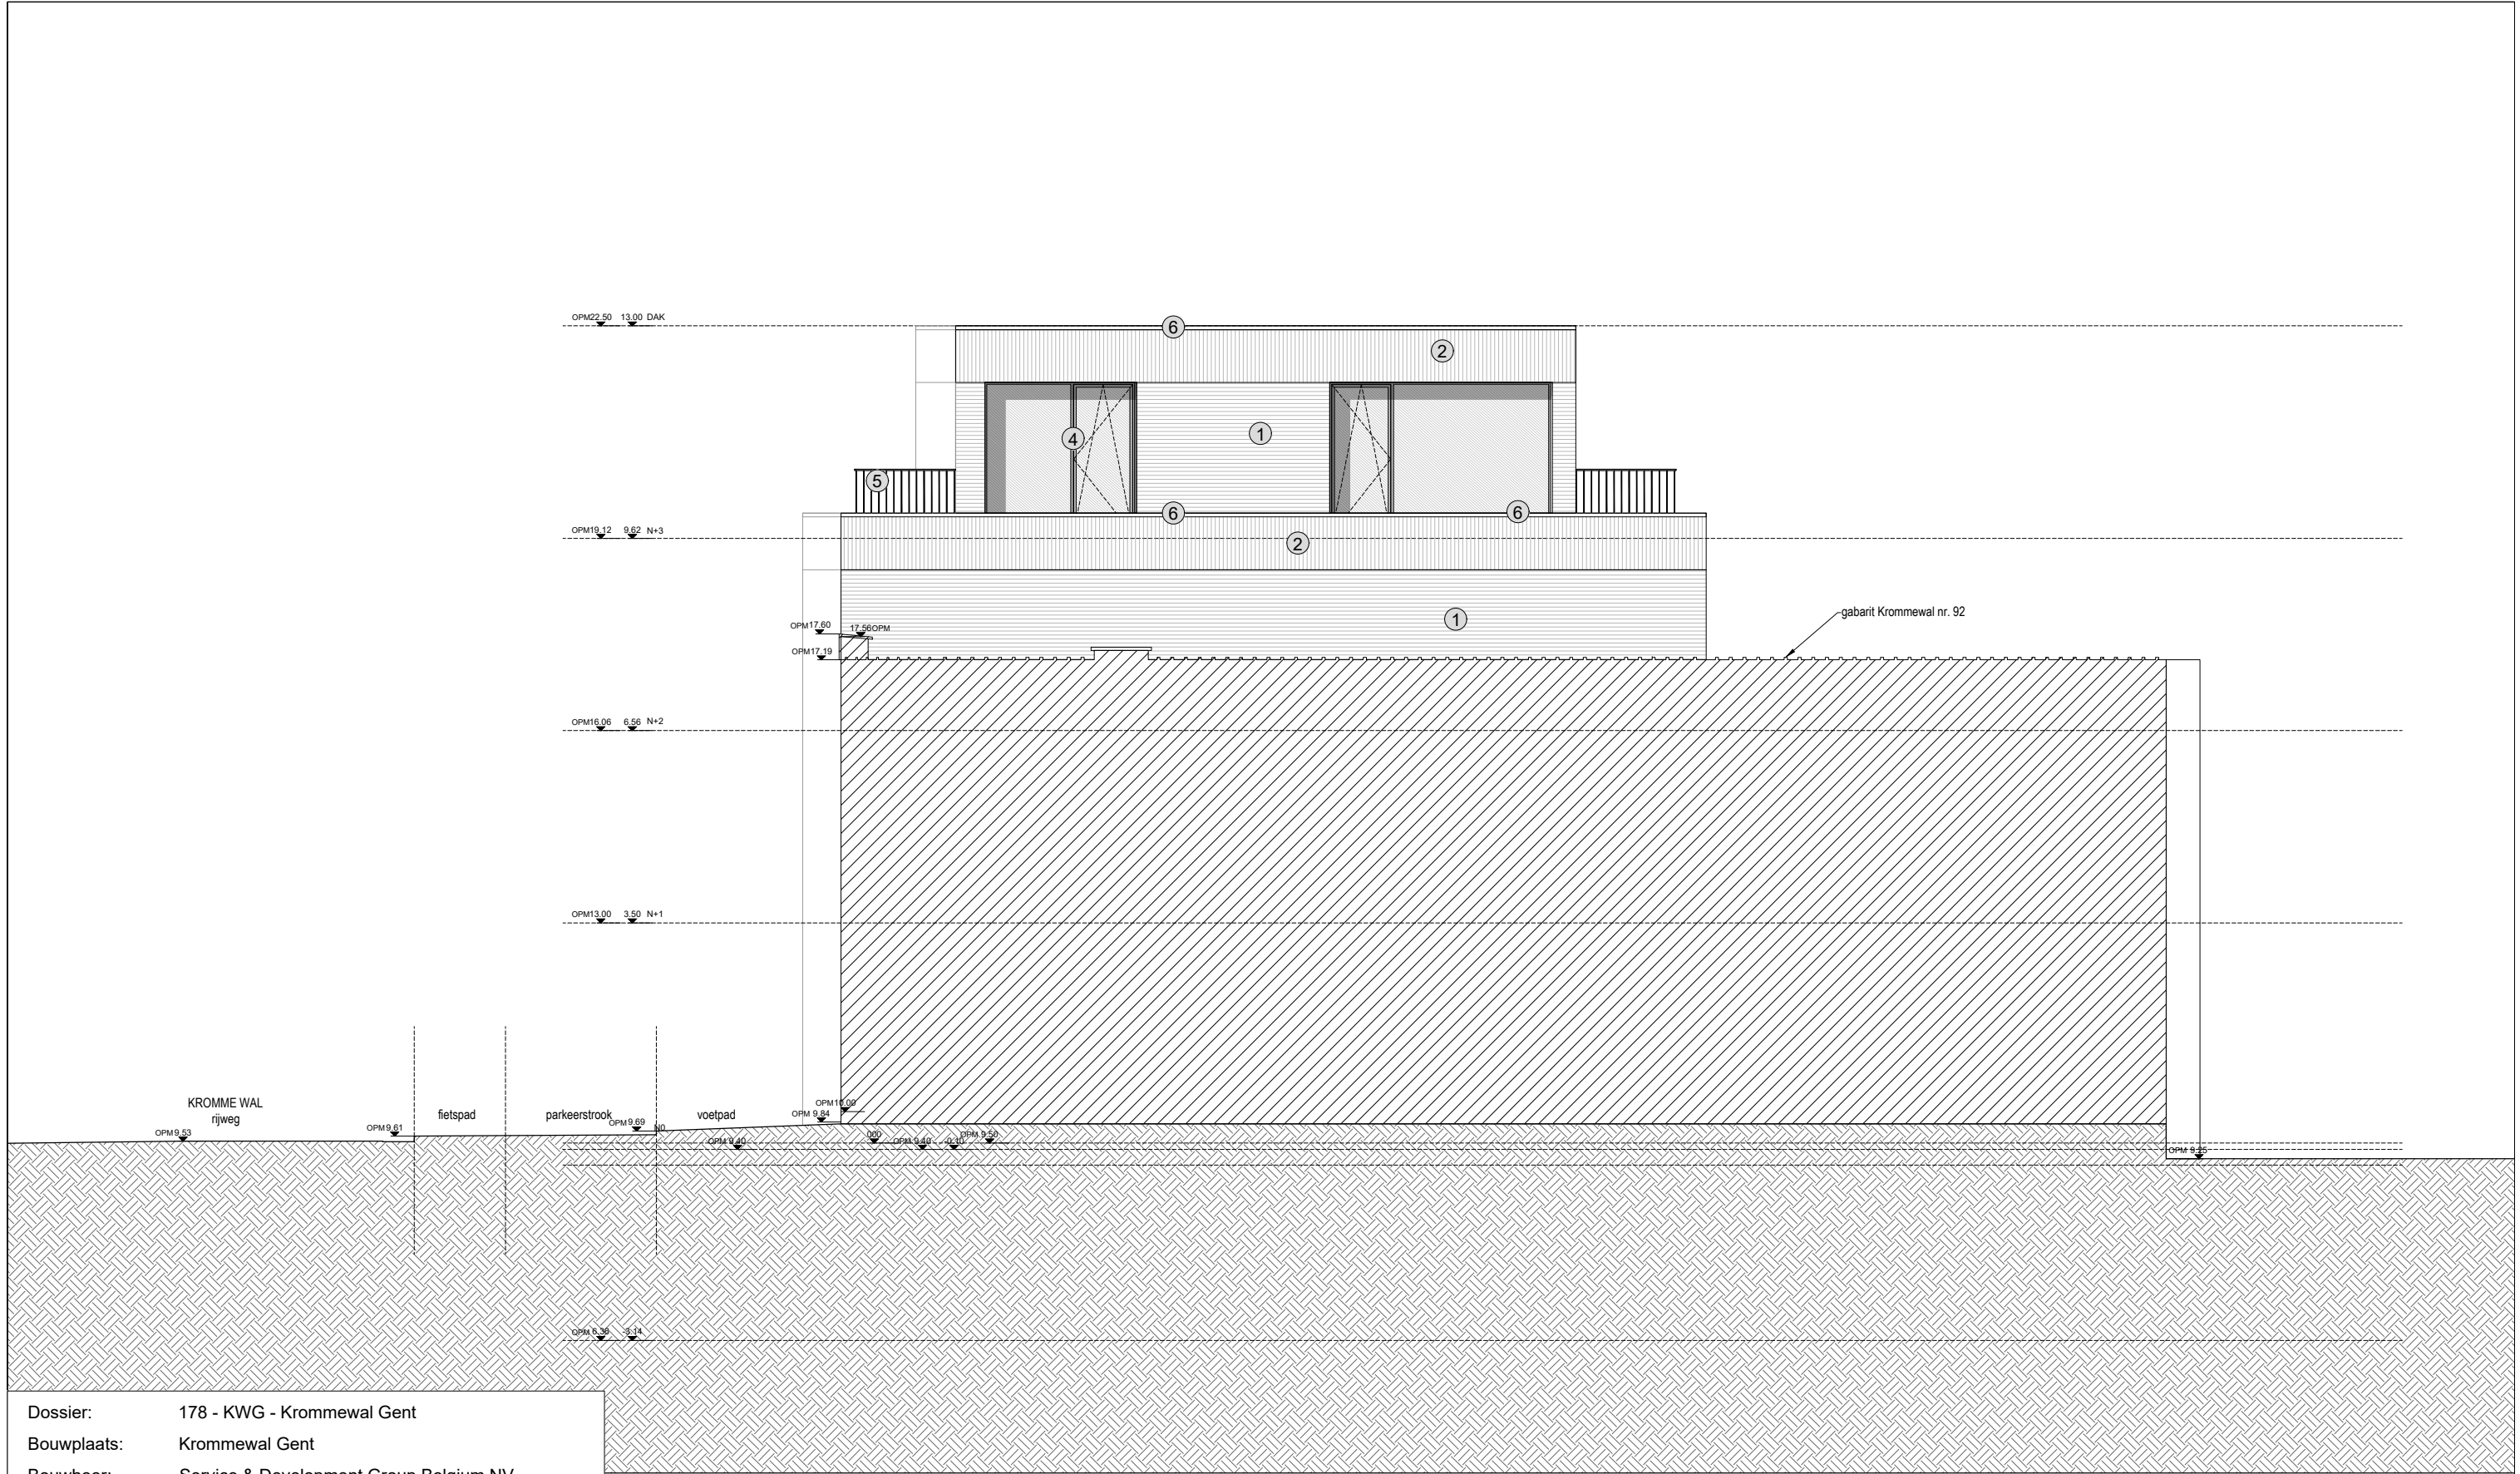

Dossier:	178 - KWG - Krommewal Gent
Bouwplaats:	Krommewal Gent
Bouwheer:	Service & Development Group Belgium NV
Architect:	360 Architecten Zoutstraat 10, 9000 Gent 09 236 26 80 info@office360.be
Onderwerp:	Omgevingsvergunning
Plantitel:	BA_KWG Gebouw KRW_G_03_Zijgevel Leie
Omschrijving:	Zijgevel Leie
	Schaal: 1/100
	Datum: 20/12/2024

**ZIE BIJZONDERE
VOORWAARDE(N)**