


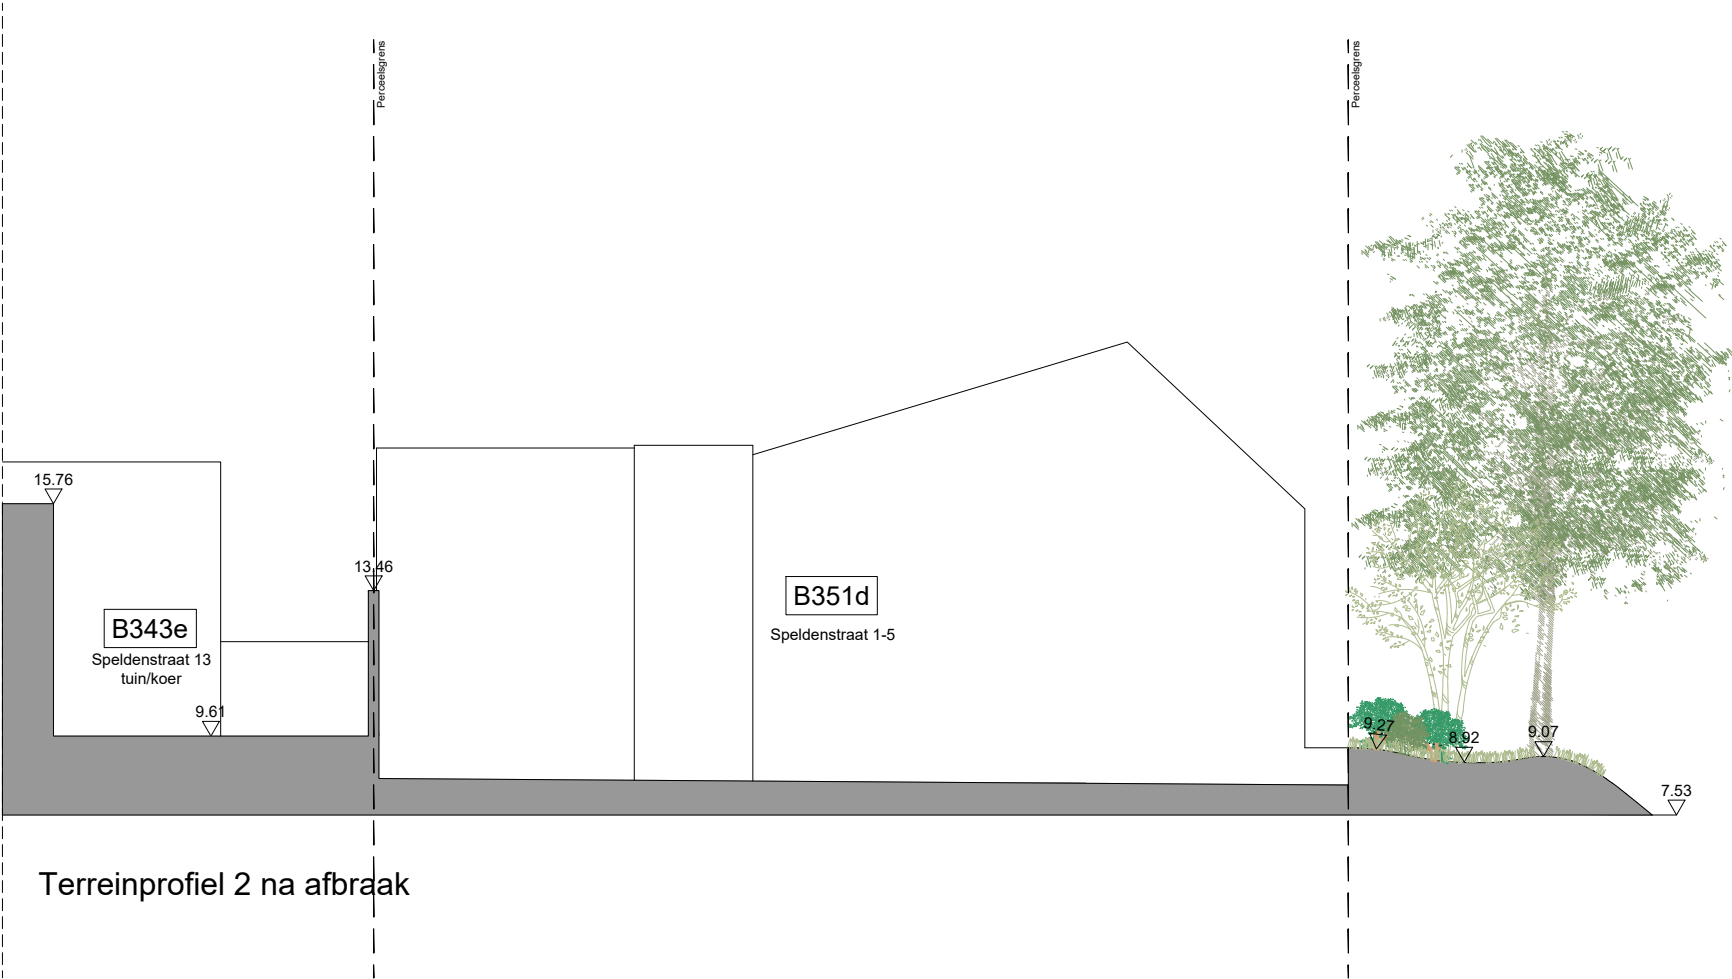

Terreinprofiel 2 na afbraak

|               |                                                                                  |
|---------------|----------------------------------------------------------------------------------|
| Dossier:      | 178 - KWG - Krommewal Gent                                                       |
| Bouwplaats:   | Krommewal Gent                                                                   |
| Bouwheer:     | Service & Development Group Belgium NV                                           |
| Architect:    | 360 Architecten<br>Zoutstraat 10, 9000 Gent<br>09 236 26 80<br>info@office360.be |
| Onderwerp:    | Omgevingsvergunning                                                              |
| Plantitel:    | BA_KWG Afbraak _T_B_02_TP2 na afbraak                                            |
| Omschrijving: | Terreinprofiel 2 na afbraak                                                      |
|               | Schaal: 1/250                                                                    |
|               | Datum: 20/12/2024                                                                |