


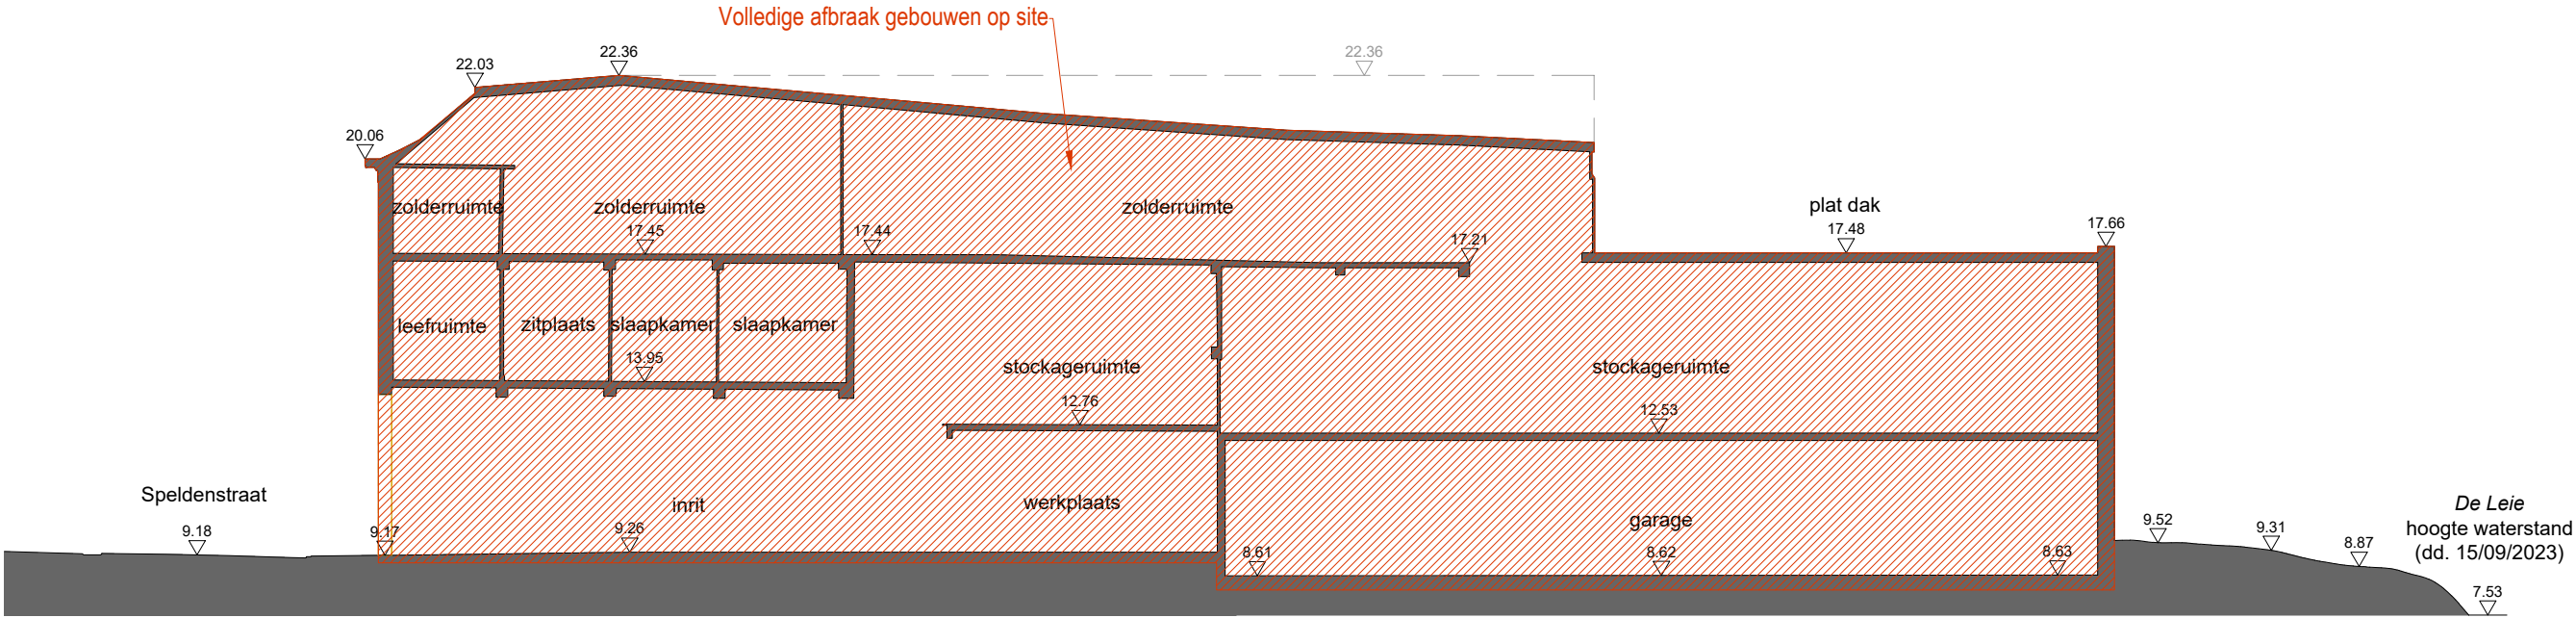

Dossier:	178 - KWG - Krommewal Gent	
Bouwplaats:	Krommewal Gent	
Bouwheer:	Service & Development Group Belgium NV	
Architect:	360 Architecten Zoutstraat 10, 9000 Gent 09 236 26 80 info@office360.be	
Onderwerp:	Omgevingsvergunning	
Plantitel:	BA_KWG Afbraak_S_B_03_Snede CC BT	
Omschrijving:	Snede CC BT	
	Schaal:	1/200
	Datum:	20/12/2024