



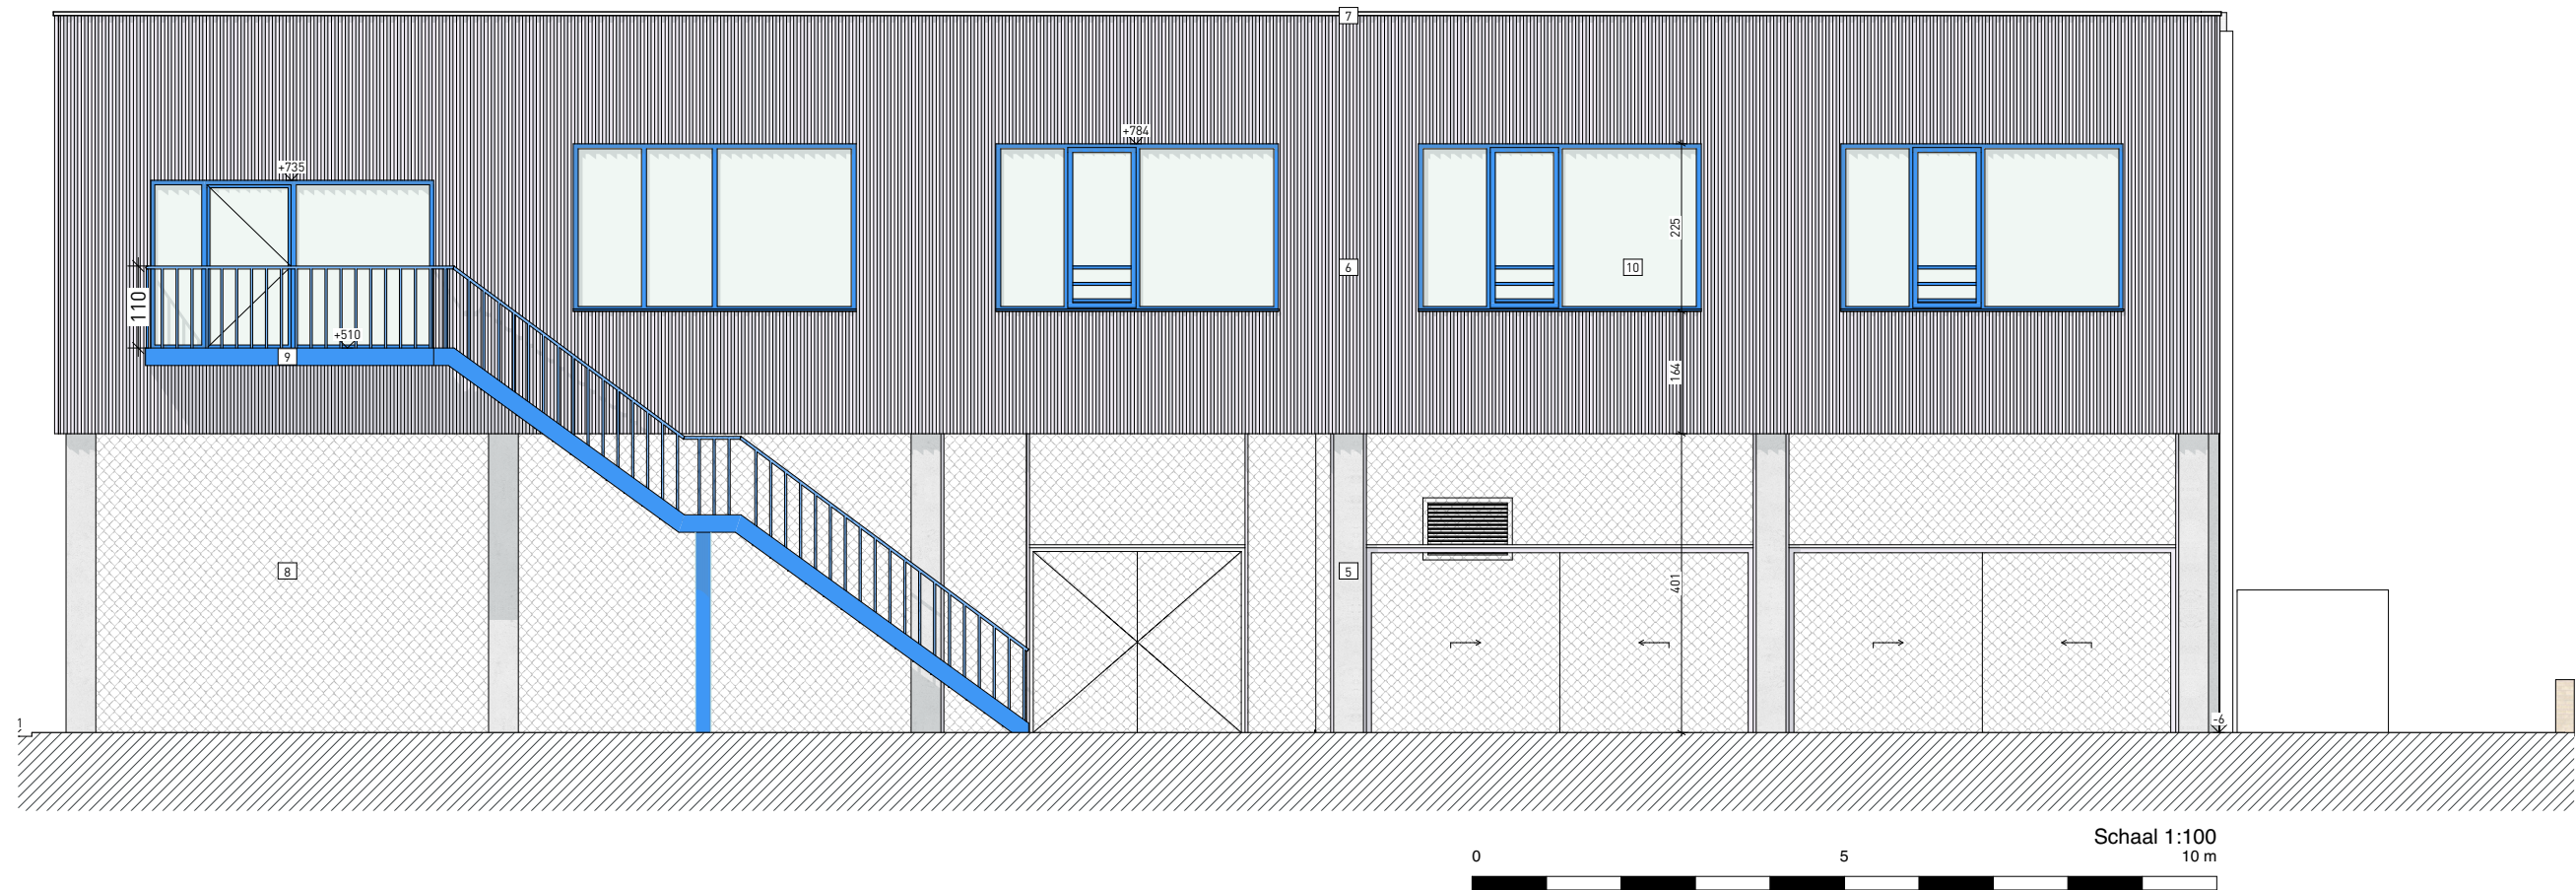

GEVELMATERIALEN	
Bestand	
1	Geslruine gevelsteen
2	Aluminium schrijnwerk
3	Witte kwarts
4	Gladde witbeton
Nieuw	
5	Zichtbaar beton
6	Gevelbekleding geprofileerde aluminiumplaat
7	Dakrand aluminium - kleur idem geprofileerde aluminiumplaat
8	Draadnet
9	Stalen trap (kleur blauw)
10	PVC schrijnwerk (kleur blauw)
11	Vloesgeel (kleur wit)

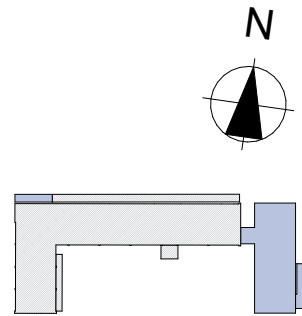

Uitbreiding Sint Paulus	PROVINCIE	Oost-Vlaanderen	BOUWHEER	ARCHITECT
	GEMEENTE	Gent	vzw Organisatie Broeders van Liefde	archipl Archipl Collectief bv Brandweerstraat 19/A1 9000 Gent +32 9 221 22 44 info@archipl.be www.archipl.be
	BOUWPLAATS		Stropstraat 119 9000 Gent T. 09 241 19 66 (int. 621) michel.bekaert@broedersvanliefde.be	
	Marathonstraat 35 9000 Gent			
9e AFD, SECTIE I, n° 140H				

PLAN	BA_Marathonstraat_G_N_G2
Oostgevel	1:100
OMGEVINGSVERGUNNING	29/11/2024