



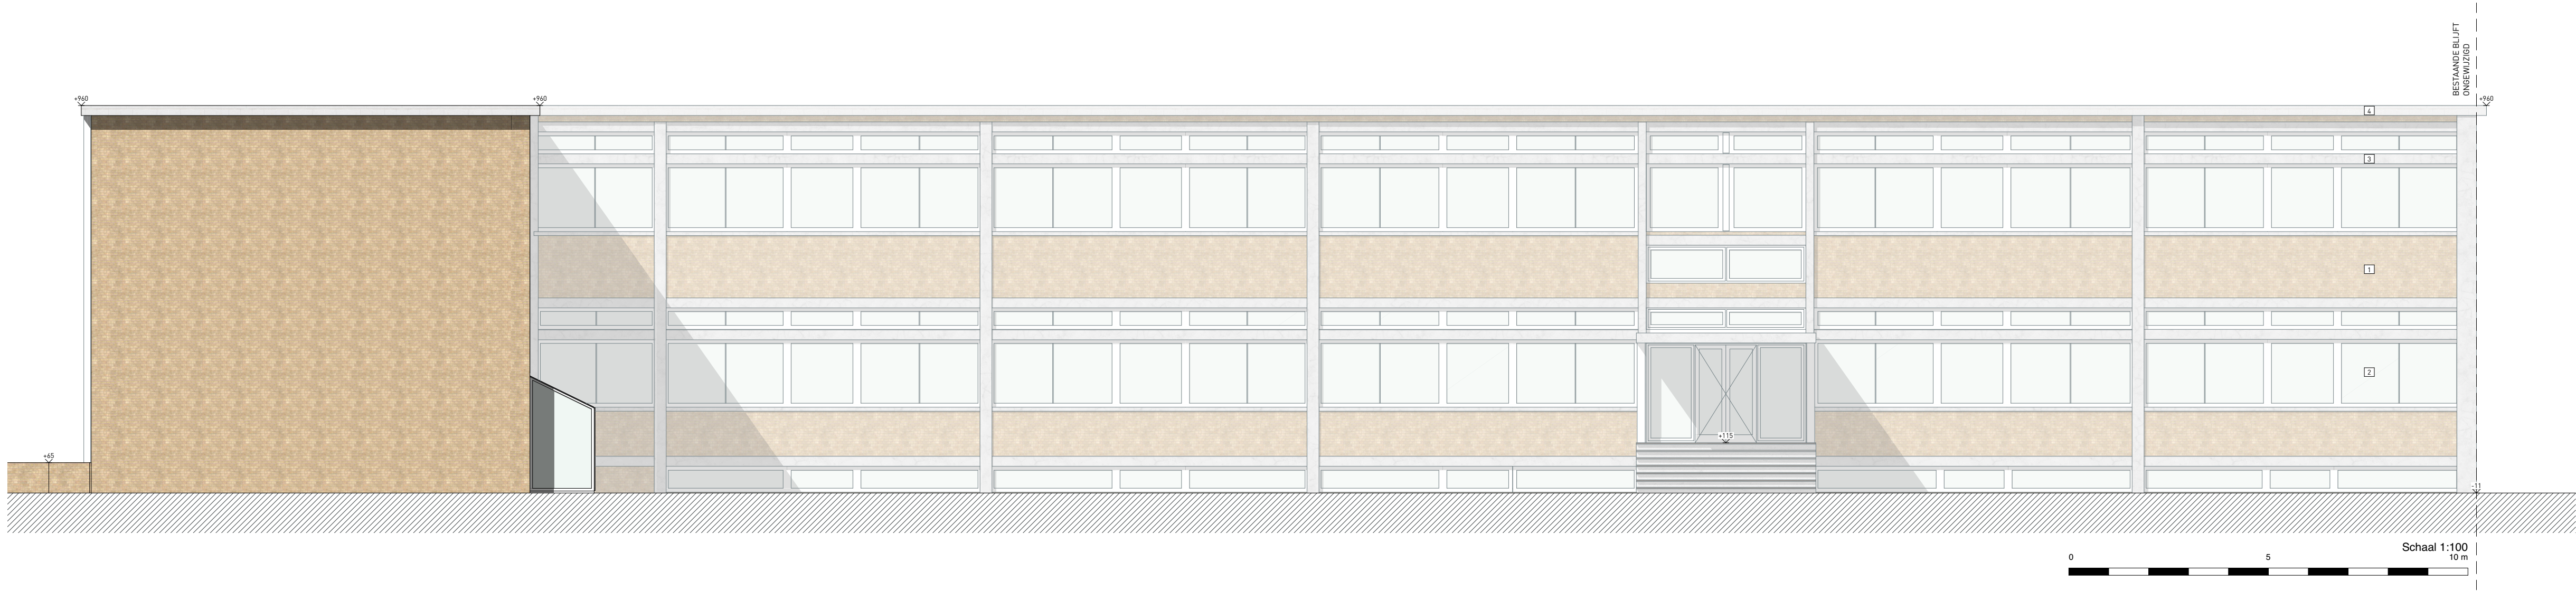

| GEVELMATERIALEN |                                                             |
|-----------------|-------------------------------------------------------------|
| Bestaand        |                                                             |
| 1               | Geebruine gevelsteen                                        |
| 2               | Aluminium schrijnwerk                                       |
| 3               | Witte kwarts                                                |
| 4               | Gladde witbeton                                             |
| Nieuw           |                                                             |
| 5               | Zichtbaar beton                                             |
| 6               | Gevelbekleding geprofileerde aluminiumplaat                 |
| 7               | Dakrand aluminium - kleur idem geprofileerde aluminiumplaat |
| 8               | Draadnet                                                    |
| 9               | Stalen trap (kleur blauw)                                   |
| 10              | PVC schrijnwerk (kleur blauw)                               |
| 11              | Vloesgeel (kleur wit)                                       |

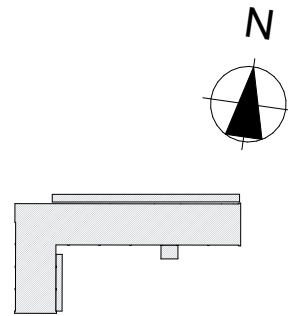

|                         |                                |                 |                                                                                                   |   |
|-------------------------|--------------------------------|-----------------|---------------------------------------------------------------------------------------------------|---|
| Uitbreiding Sint Paulus | PROVINCIE                      | Oost-Vlaanderen | BOUWHEER                                                                                          | ARCHITECT   |
|                         | GEMEENTE                       | Gent            | vzw Organisatie Broeders van Liefde                                                               | <b>archipl</b><br>Archipl Collectief bv<br>Brandweerstraat 19/A1 9000 Gent<br>+32 9 221 22 44<br>info@archipl.be<br>www.archipl.be |
|                         | BOUWPLAATS                     |                 | Stropstraat 119<br>9000 Gent<br>T. 09 241 19 66 (int. 621)<br>michel.bekaert@broedersvanliefde.be |   |
|                         | Marathonstraat 35<br>9000 Gent |                 |                                                                                                   |   |
|                         | 9e AFD, SECTIE I, n° 140H      |                 |                                                                                                   |   |

|                     |                          |
|---------------------|--------------------------|
| PLAN                | BA_Marathonstraat_G_B_G3 |
| Zuidgevel bestaand  | 1:100                    |
| OMGEVINGSVERGUNNING | 29/11/2024               |