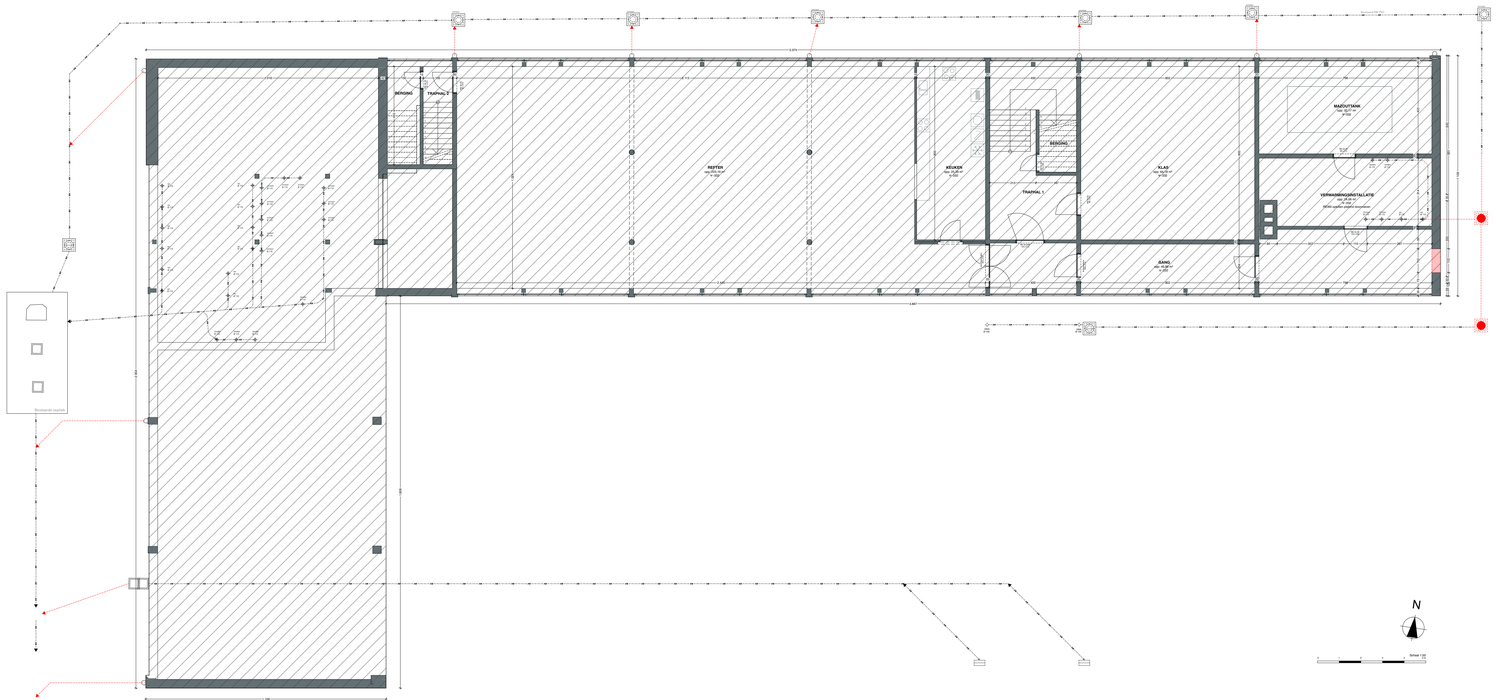

ARCERINGEN EN SYMBOLEN

Bestaand

Bestaande toestand

Afbraak

breedte deurblad / hoogte deurblad
DS - Dichtsmeed enkelzwend
DD - Dichtsmeed

Bestaande Nivellering DNA

Uitbreiding Sint Paulus	PROVINCIE Oost-Vlaanderen	BOUWHEER	ARCHITECT
	GEMEENTE Gent	vzw Organisatie Broeders van Liefde	archipl
	BOUWPLAATS	Stropstraat 119 9000 Gent T. 09 241 19 66 [int. 621] michel.bekaert@broedersvanliefde.be	Archipl Collectief bv Brandweerstraat 19/A1 9000 Gent +32 9 221 22 44 info@archipl.be www.archipl.be
	Marathonstraat 35 9000 Gent 9e AFD, SECTIE I, n° 140H		

PLAN	BA_Marathonstraat_P_B_-1
fundering, Legende	1:100, 1:50
OMGEVINGSVERGUNNING	29/11/2024