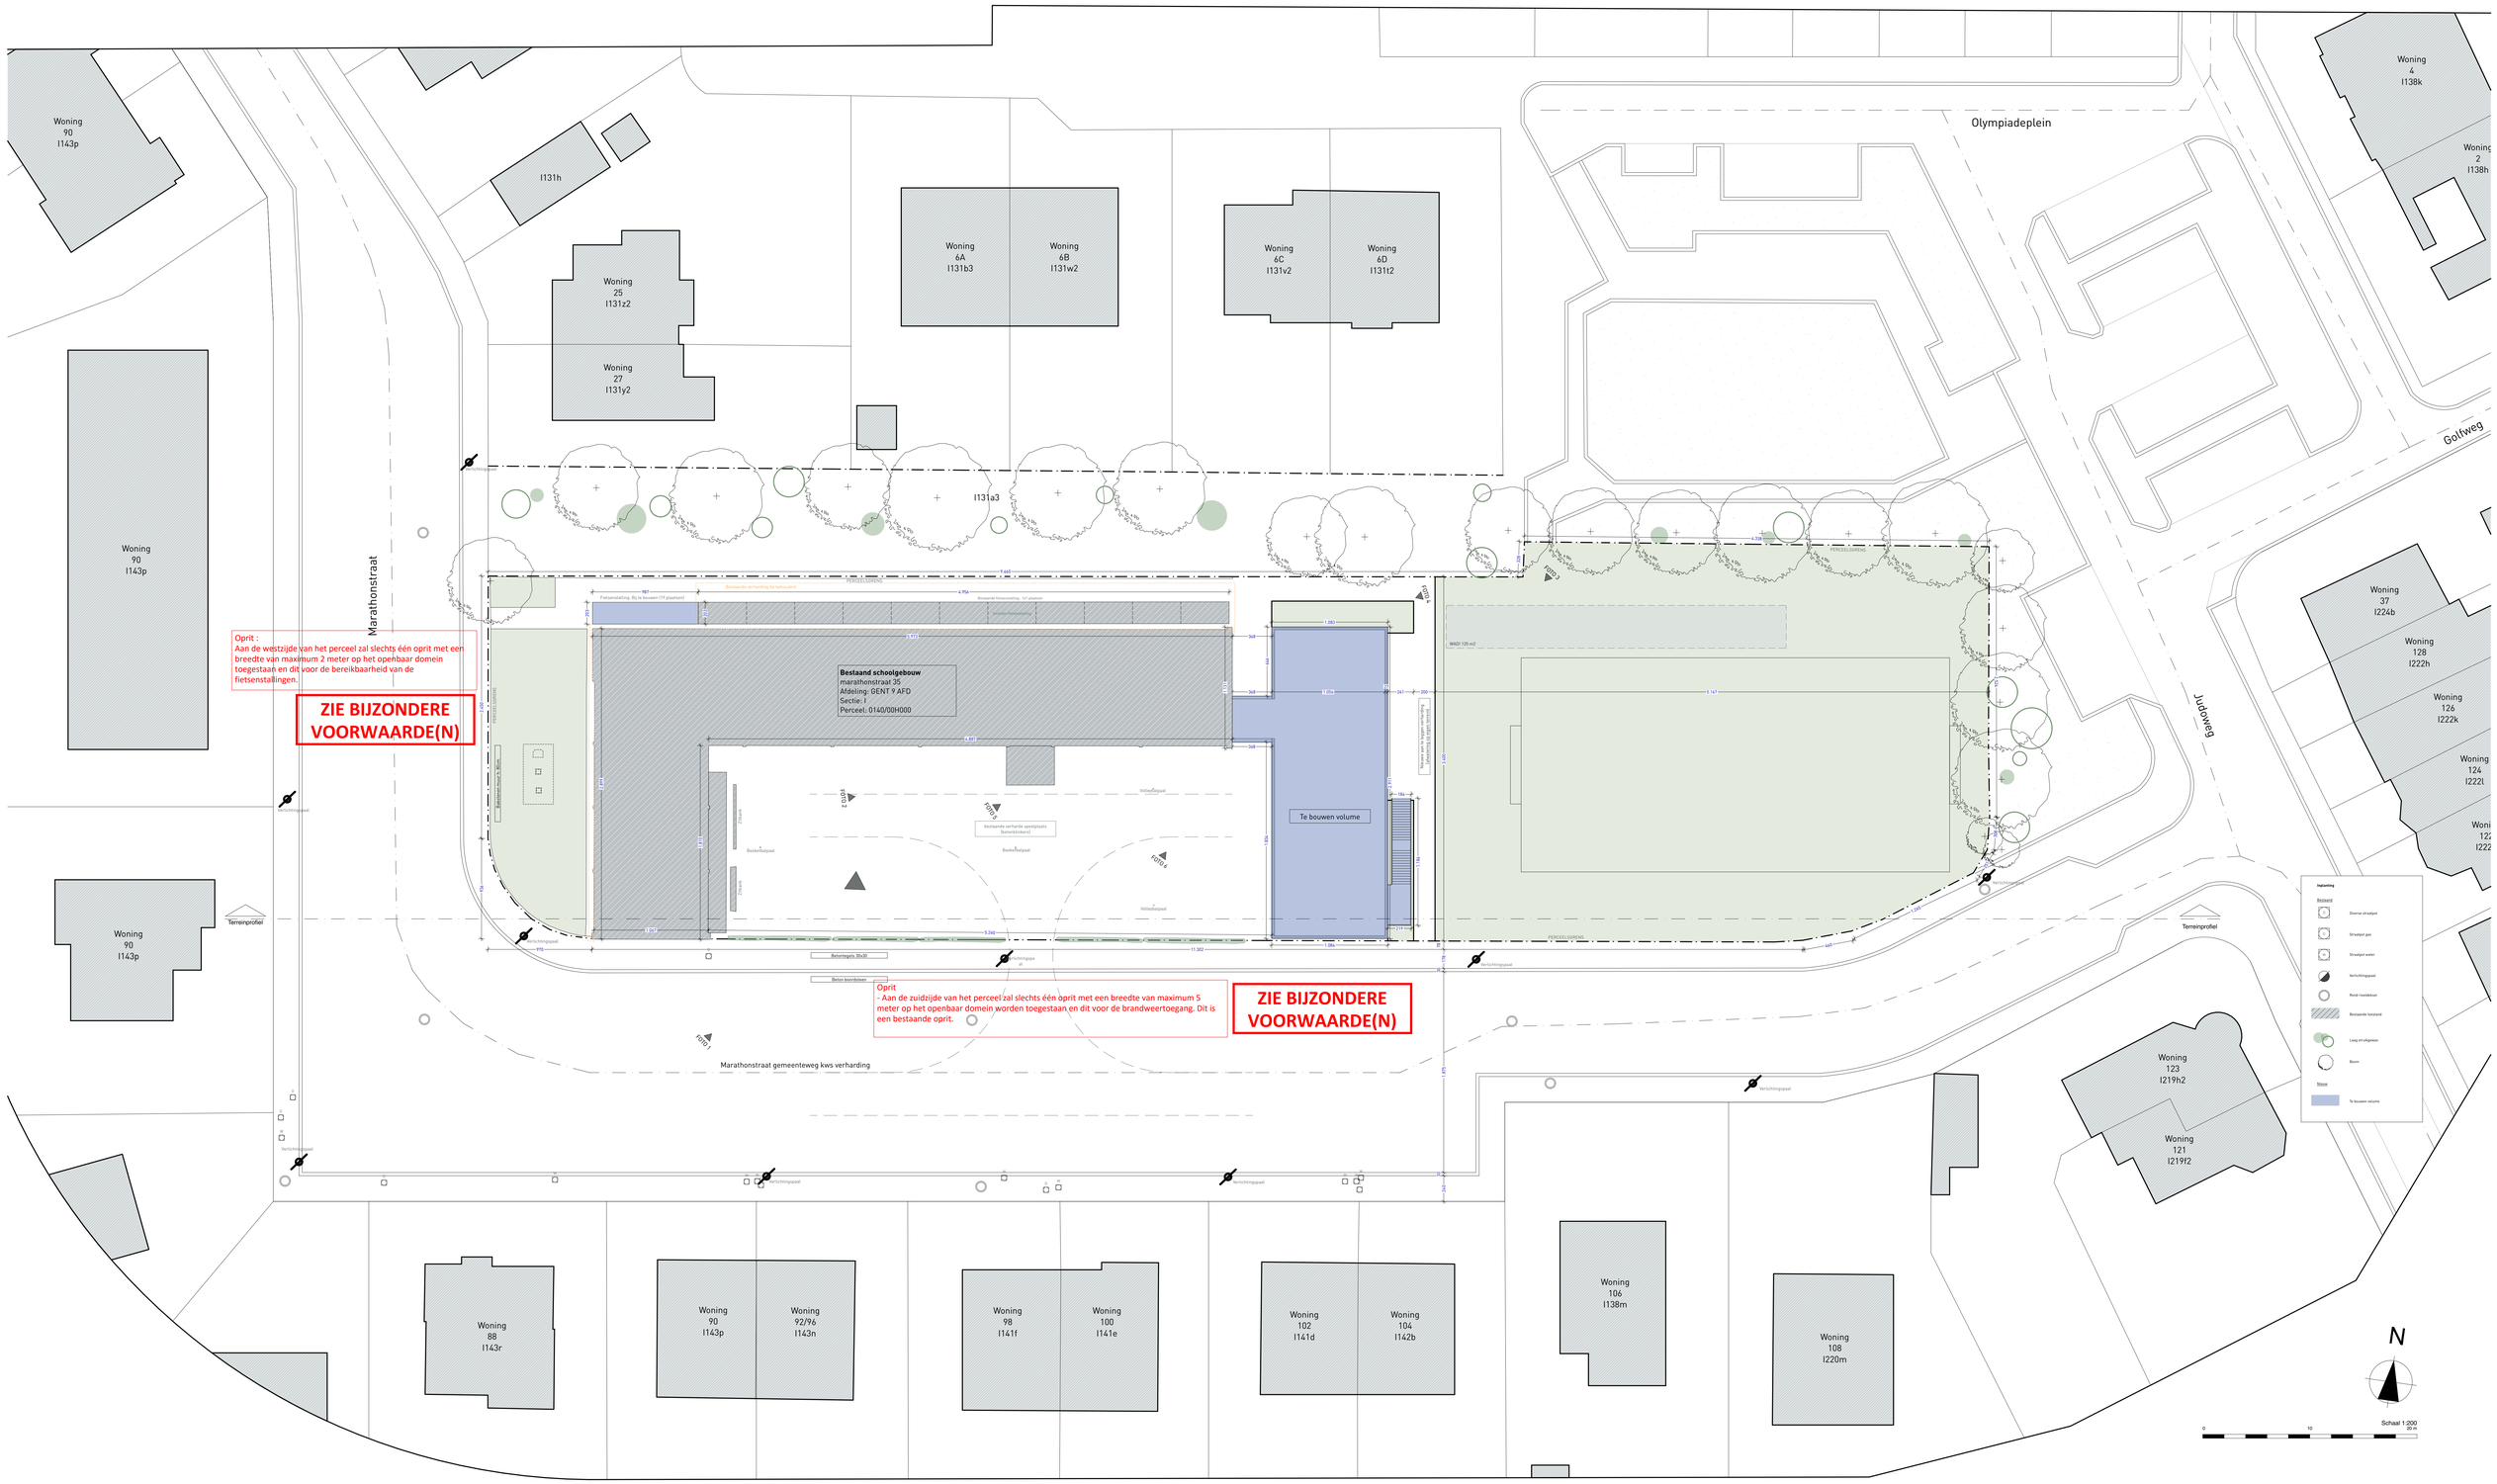

Uitbreiding Sint Paulus	PROVINCIE Oost-Vlaanderen	BOUWHEER	ARCHITECT
	GEMEENTE Gent	vzw Organisatie Broeders van Liefde Stropstraat 119 9000 Gent T. 09 241 19 66 [int. 621] michel.bekaert@broedersvanliefde.be	archipl Archipl Collectief bv Brandweerstraat 19/A1 9000 Gent +32 9 221 22 44 info@archipl.be www.archipl.be
	BOUWPLAATS Marathonstraat 35 9000 Gent 9e AFD, SECTIE I, n° 140H		

PLAN	BA_Marathonstraat_I_N_1
Inplanting nieuwe toestand	1:200
OMGEVINGSVERGUNNING	10/12/2024