




GABERTI LINKS

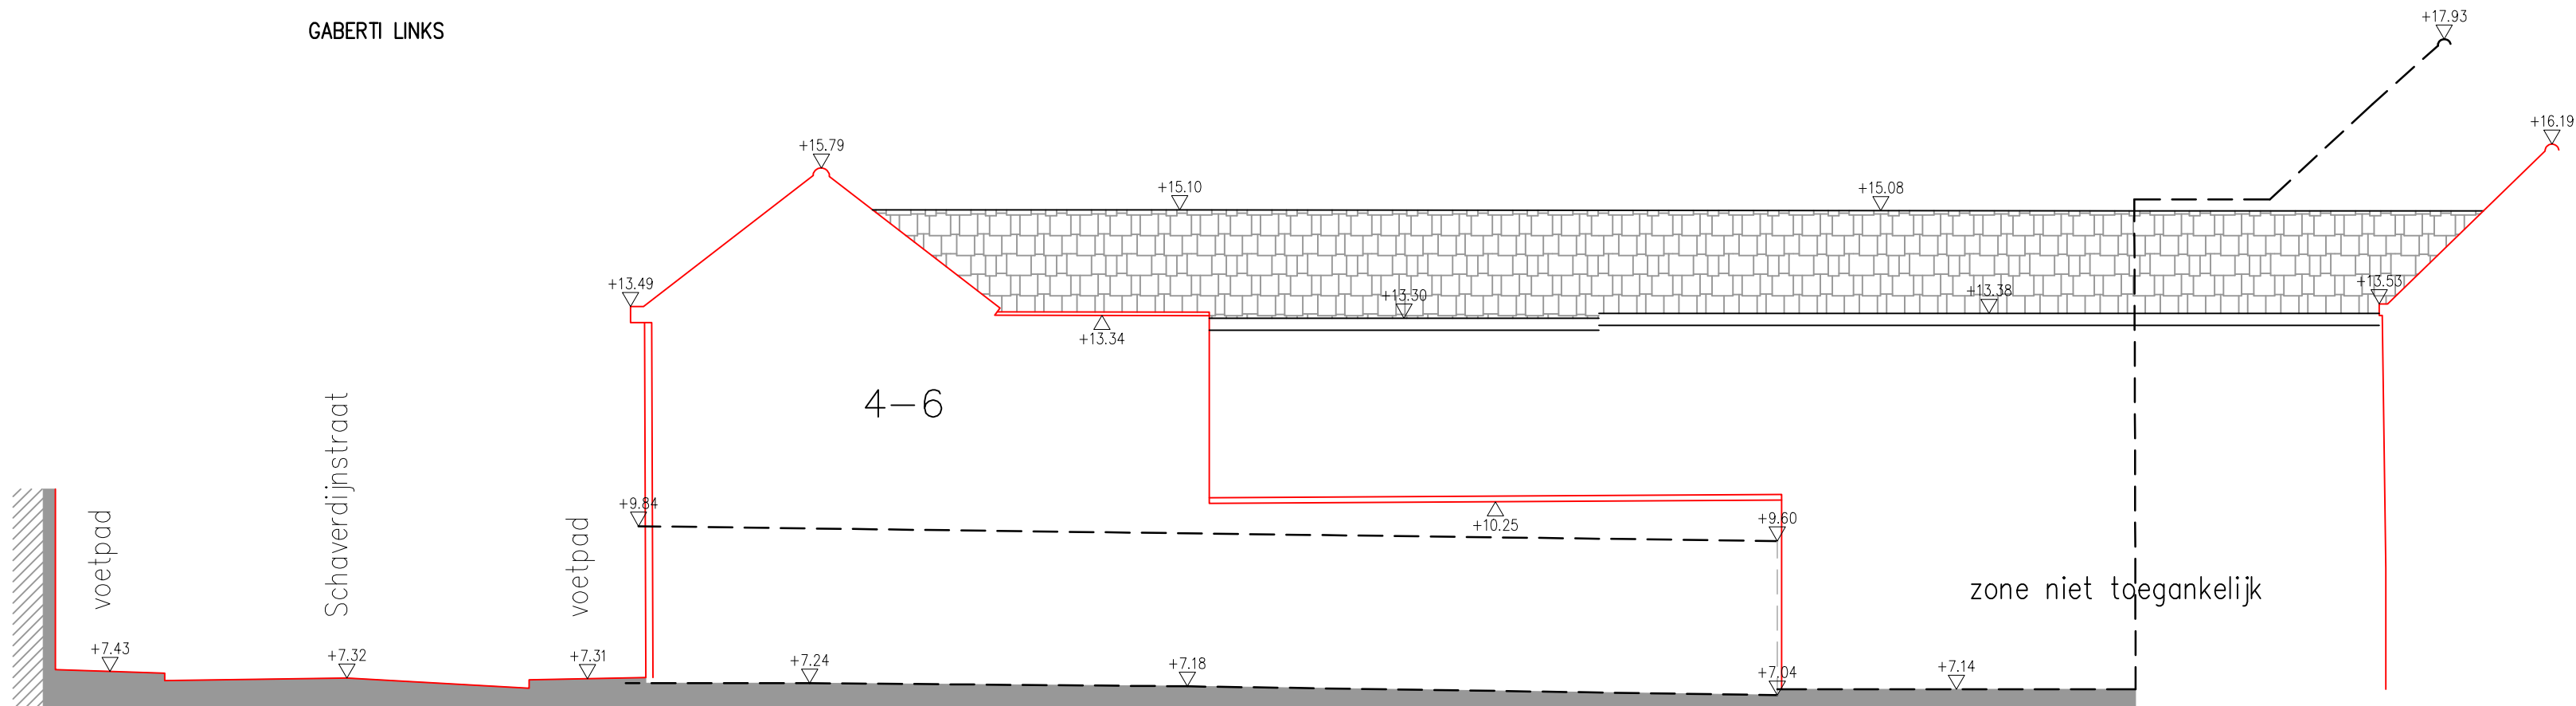

GABERTI RECHTS

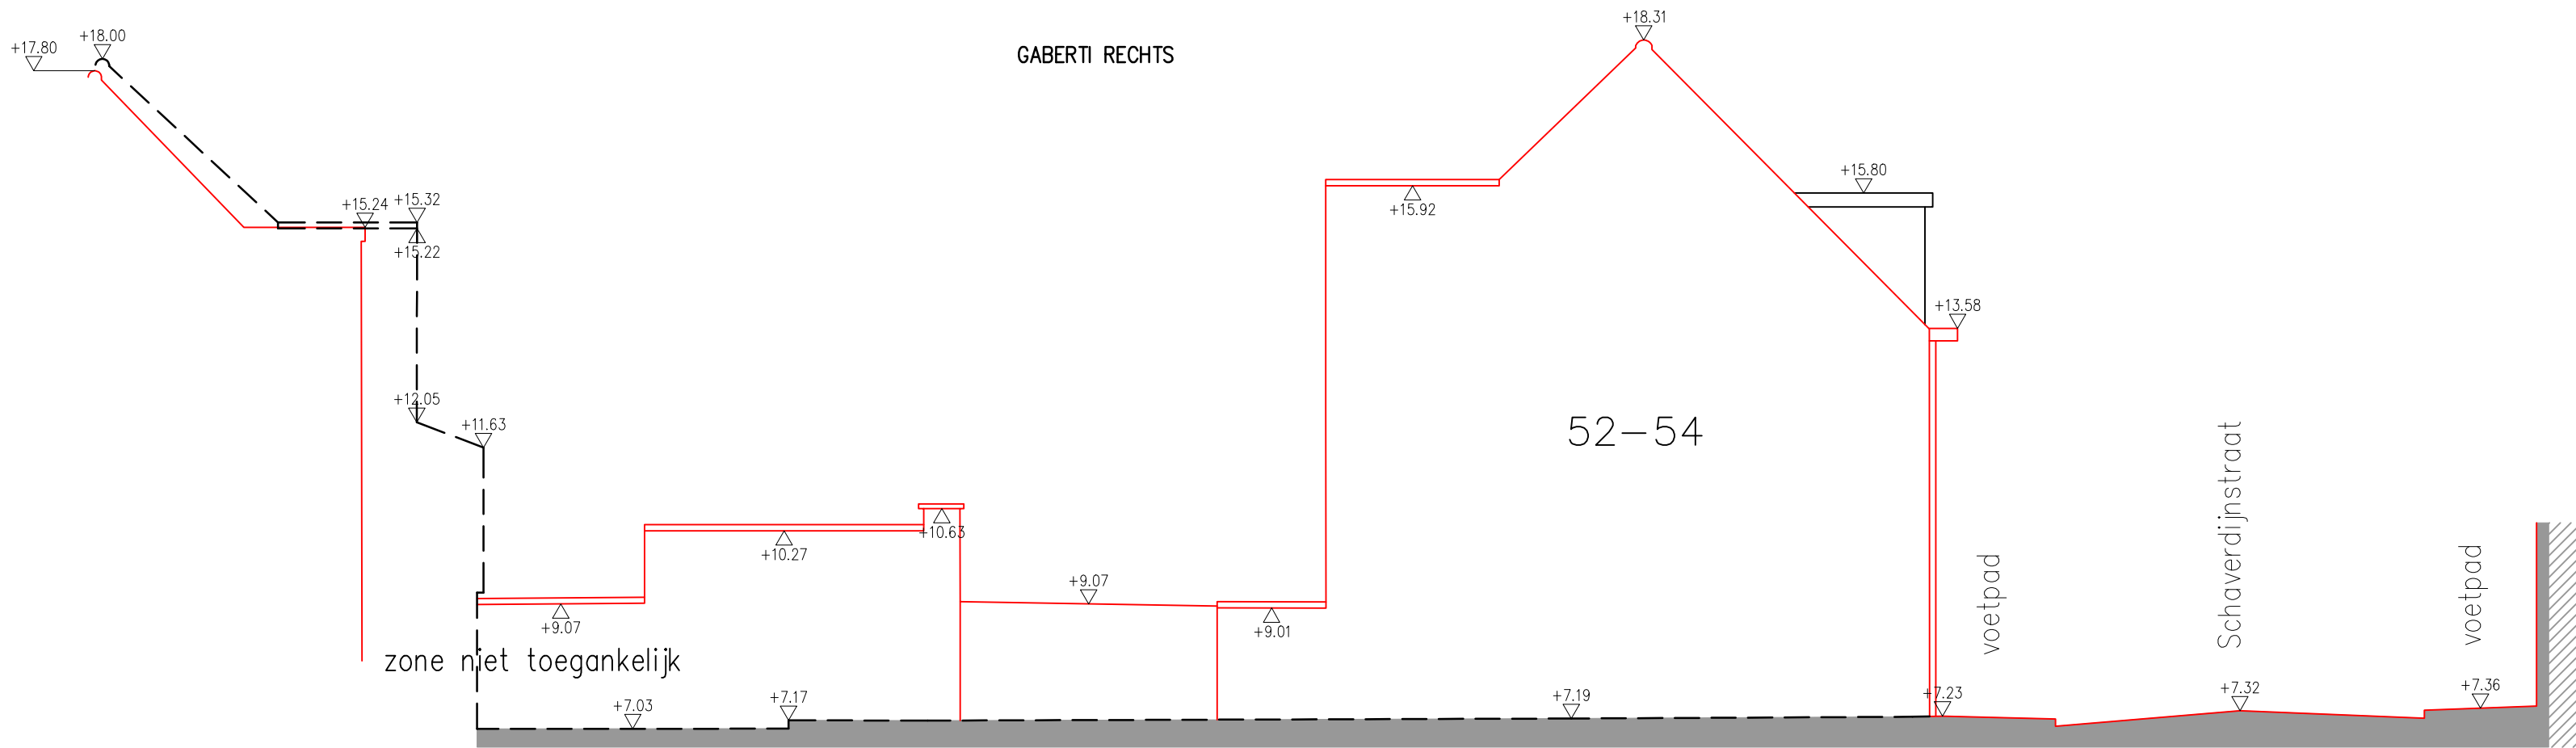

AANZICHT VOORGEVEL

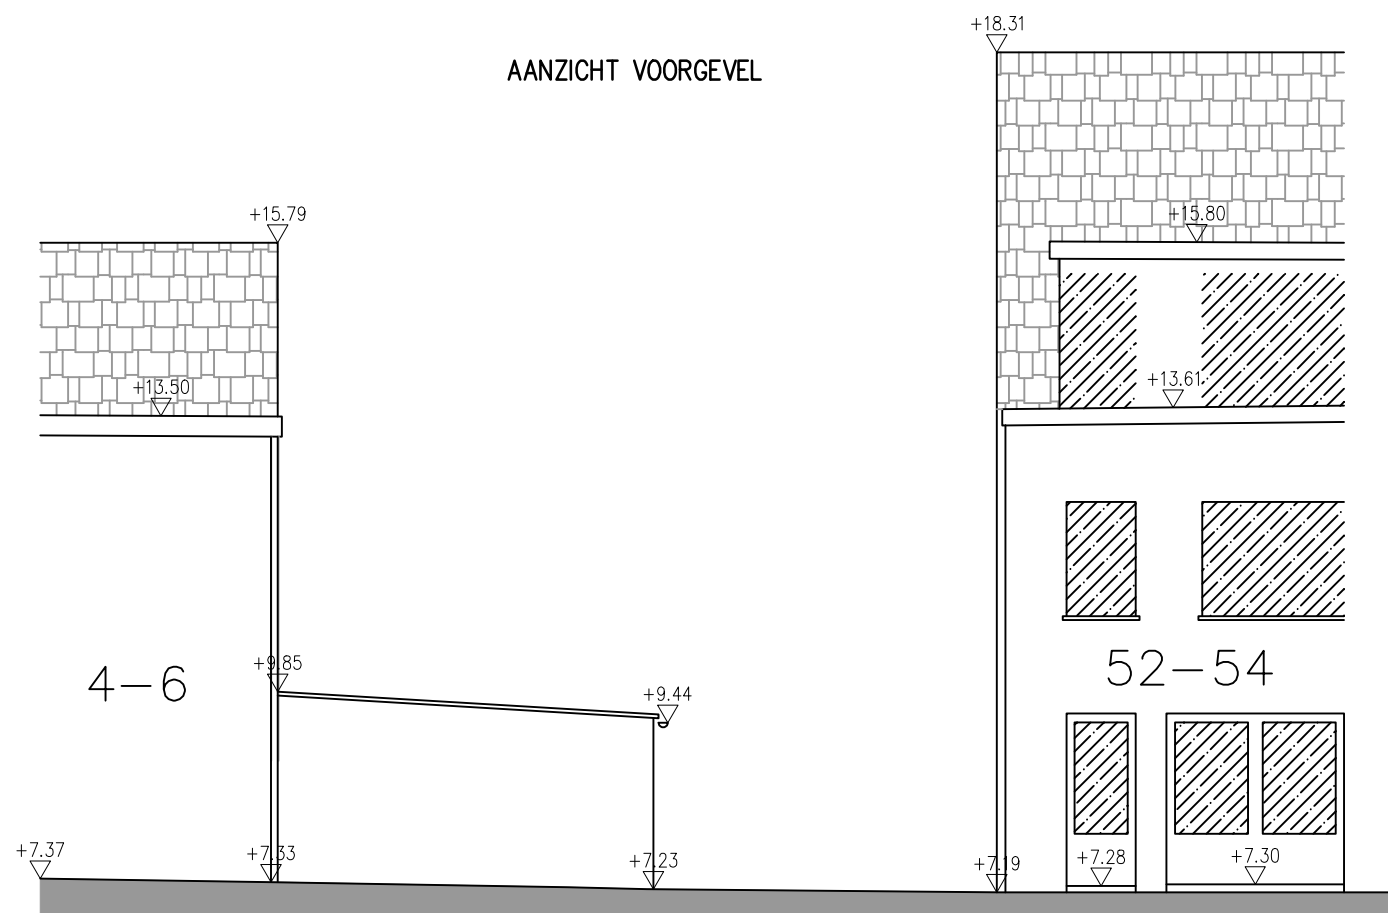

Opmeting terrein met garageboxen
Gabarits en gevelaanzicht

ELLIPS
LANDMETERS

Dossiernummer

K245133

Ligging

Schaverdijnstraat
9000 Gent

Kadaster

Gent, 16° afdeling, sectie K, deel n° 922H4

Datum

20/09/2024

Schaal

1/100

Opdrachtgever

Mevr. Kathleen De Keukeleire
Lijsterweg 9
9800 Deinze

XY-Stelsel

Lambert 72

Z-Stelsel

TAW-GPS

Tekenaar

bv

Plannen

2/2

Kenneth Smith

Landmeter-expert, beëdigd door de rechtbank van Eerste Aanleg te Gent
Inschrijvingsnummer op de lijst van titularissen, LAN040640
Bestuurder bv Kenneth Smith
Maatschappelijke zetel: Hellestraat 6, 9800 Deinze