


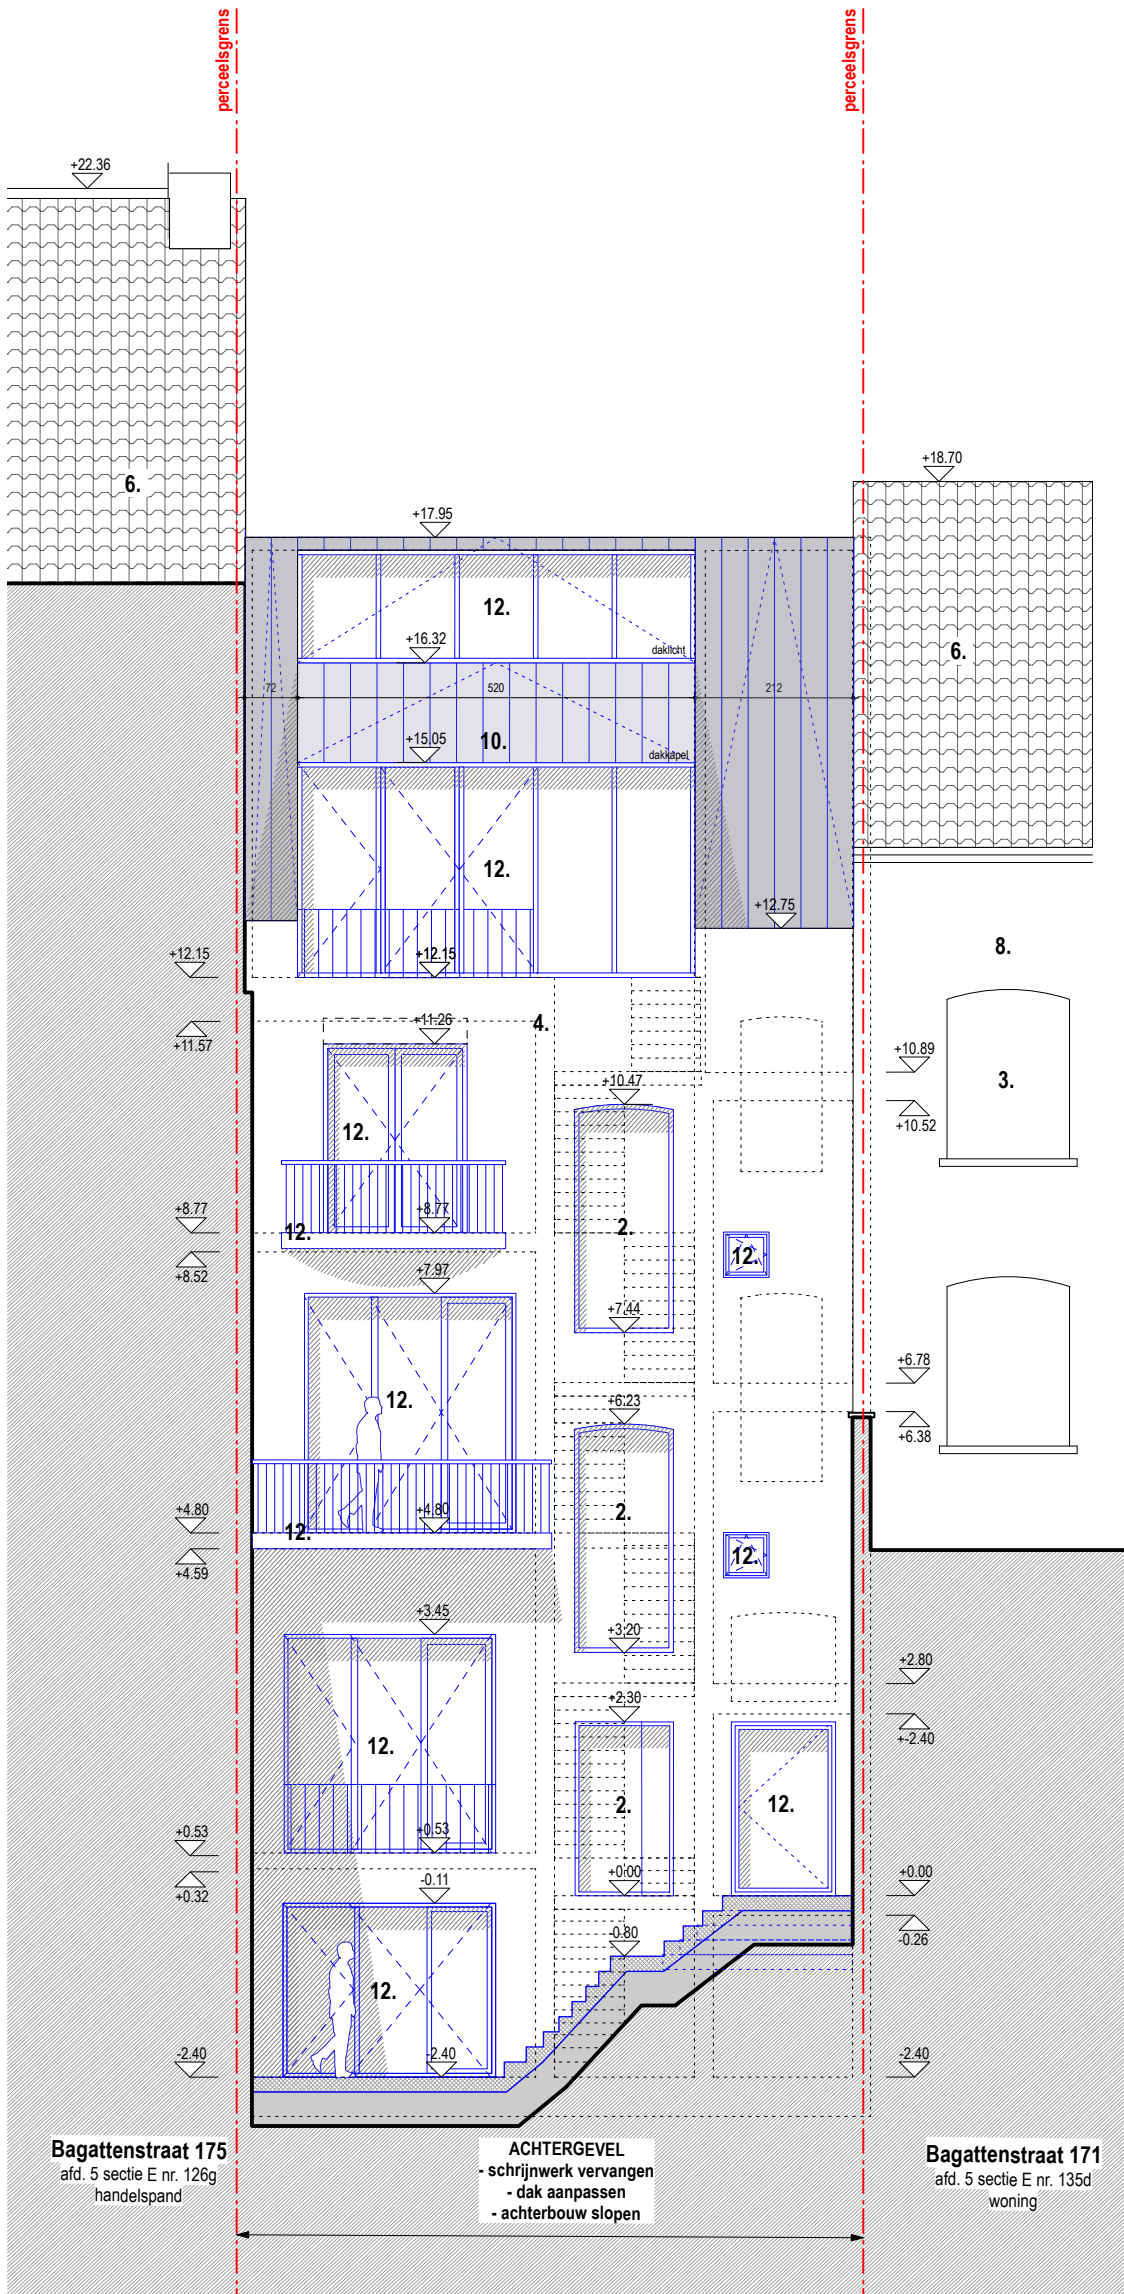

1. pleisterwerk, geel
2. buitenschrijnwerk, hout, wit geverfd
3. buitenschrijnwerk, aluminium
4. pleisterwerk, wit
5. dakpannen, rood
6. dakpannen, grijs
7. PV panelen
8. pleisterwerk grijs
9. beton gevelelement, wit
10. zink, staande naad
11. plint in natuursteen
12. buitenschrijnwerk, staal (groen gelakt)
13. semi-transparant dak
14. Glad pleisterwerk naar historisch motief
15. treden/vensterbank in natuursteen
16. buitenschrijnwerk, hout, wit geverfd met figuurglas

|                                  |   |   |   |                 |                     |                 |
|----------------------------------|---|---|---|-----------------|---------------------|-----------------|
| Achtergevel<br>Vergunde Toestand | PROJECT<br>Bagattenstraat<br>OPDRACHTOMSCHRIJVING<br>Eengezinswoning renovatie<br>Bagattenstraat 173<br>9000 Gent | BOUWHEER<br>mevr. Ilse Henne<br>Oude Gentweg 75<br>9840 De Pinte<br>+49 173 6913200<br>ilse.henne@gmail.com | ARCHITECT<br>RAAMWERK,<br>collectief voor architectuur, stedenbouw en scenografie BV<br><br>Bagattenstraat 173<br>9000 Gent<br>09 366 32 35<br>info@raam-werk.com | BLAD<br>A3      | FASE<br>DO          | DOSSIER<br>2108 |
|                                  |   |   |   | SCHAAL<br>1:100 | DATUM<br>28/05/2025 | PLANNR<br>28    |

Dit is een principetekening! Uitvoeringstekeningen dienen voorgelegd te worden! Alle maten ter plaatse te controleren!  
Alle tekeningen blijven eigendom van de ontwerper en mogen enkel onder toestemming gereproduceerd worden