


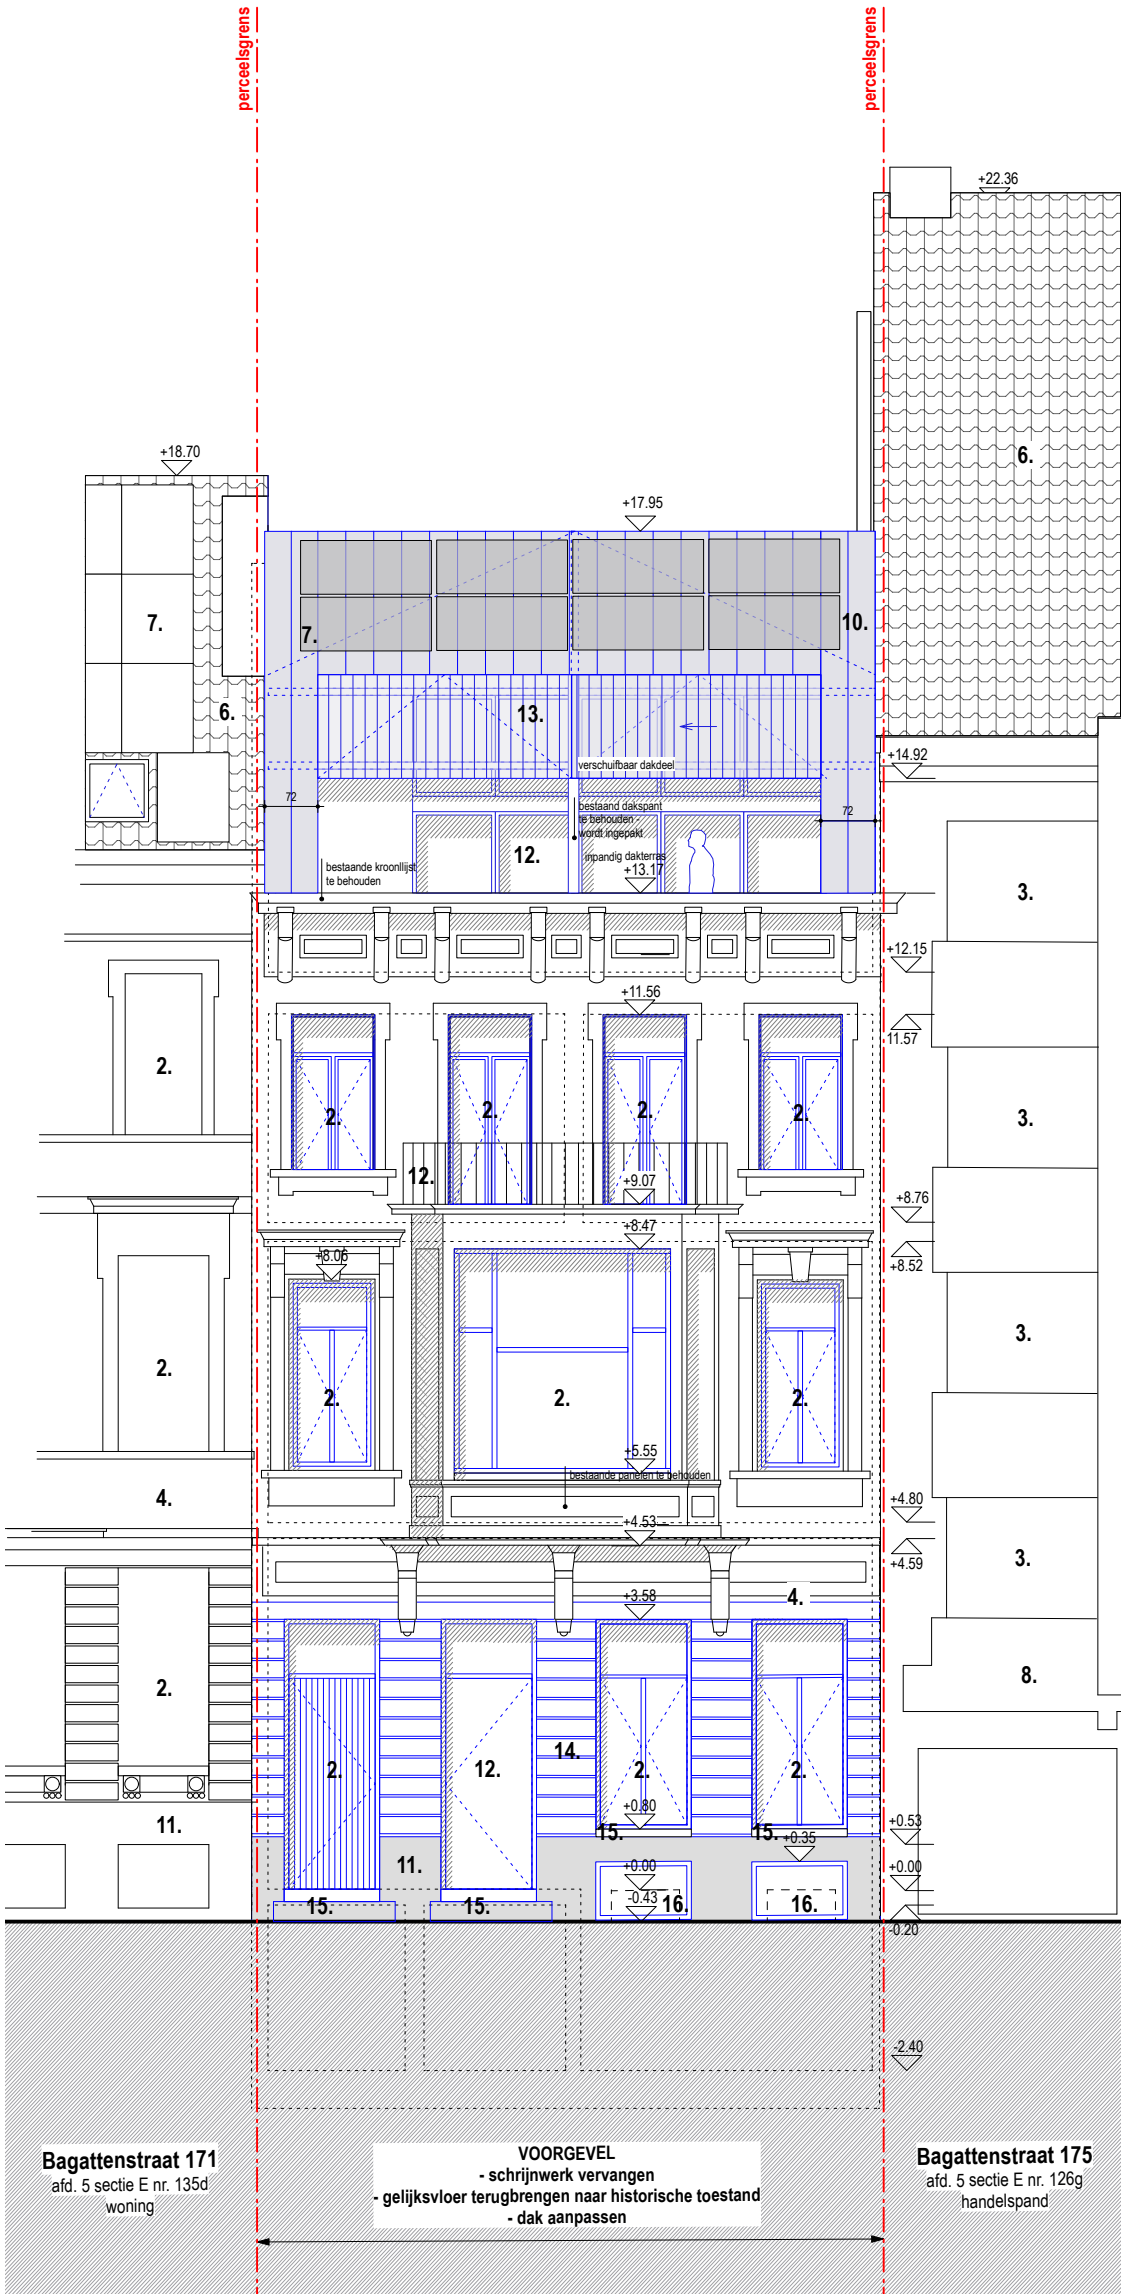

- 1. pleisterwerk, geel
- 2. buitenschrijnwerk, hout, wit geverfd
- 3. buitenschrijnwerk, aluminium
- 4. pleisterwerk, wit
- 5. dakpannen, rood
- 6. dakpannen, grijs
- 7. PV panelen
- 8. pleisterwerk grijs
- 9. beton gevelelement, wit
- 10. zink, staande naad
- 11. plint in natuursteen
- 12. buitenschrijnwerk, staal (groen gelakt)
- 13. semi-transparant dak
- 14. Glad pleisterwerk naar historisch motief
- 15. treden/vensterbank in natuursteen
- 16. buitenschrijnwerk, hout, wit geverfd met figuurglas

Voorgevel Vergunde Toestand	PROJECT Bagattenstraat OPDRACHTOMSCHRIJVING Eengezinswoning renovatie Bagattenstraat 173 9000 Gent	BOUWHEER mevr. Ilse Henne Oude Gentweg 75 9840 De Pinte +49 173 6913200 ilse.henne@gmail.com	ARCHITECT RAAMWERK, collectief voor architectuur, stedenbouw en scenografie BV Bagattenstraat 173 9000 Gent 09 366 32 35 info@raam-werk.com	BLAD A3	FASE DO	DOSSIER 2108
				SCHAAL 1:100	DATUM 28/05/2025	PLANNR 27

Dit is een principetekening! Uitvoeringstekeningen dienen voorgelegd te worden! Alle maten ter plaatse te controleren!
Alle tekeningen blijven eigendom van de ontwerper en mogen enkel onder toestemming gereproduceerd worden