


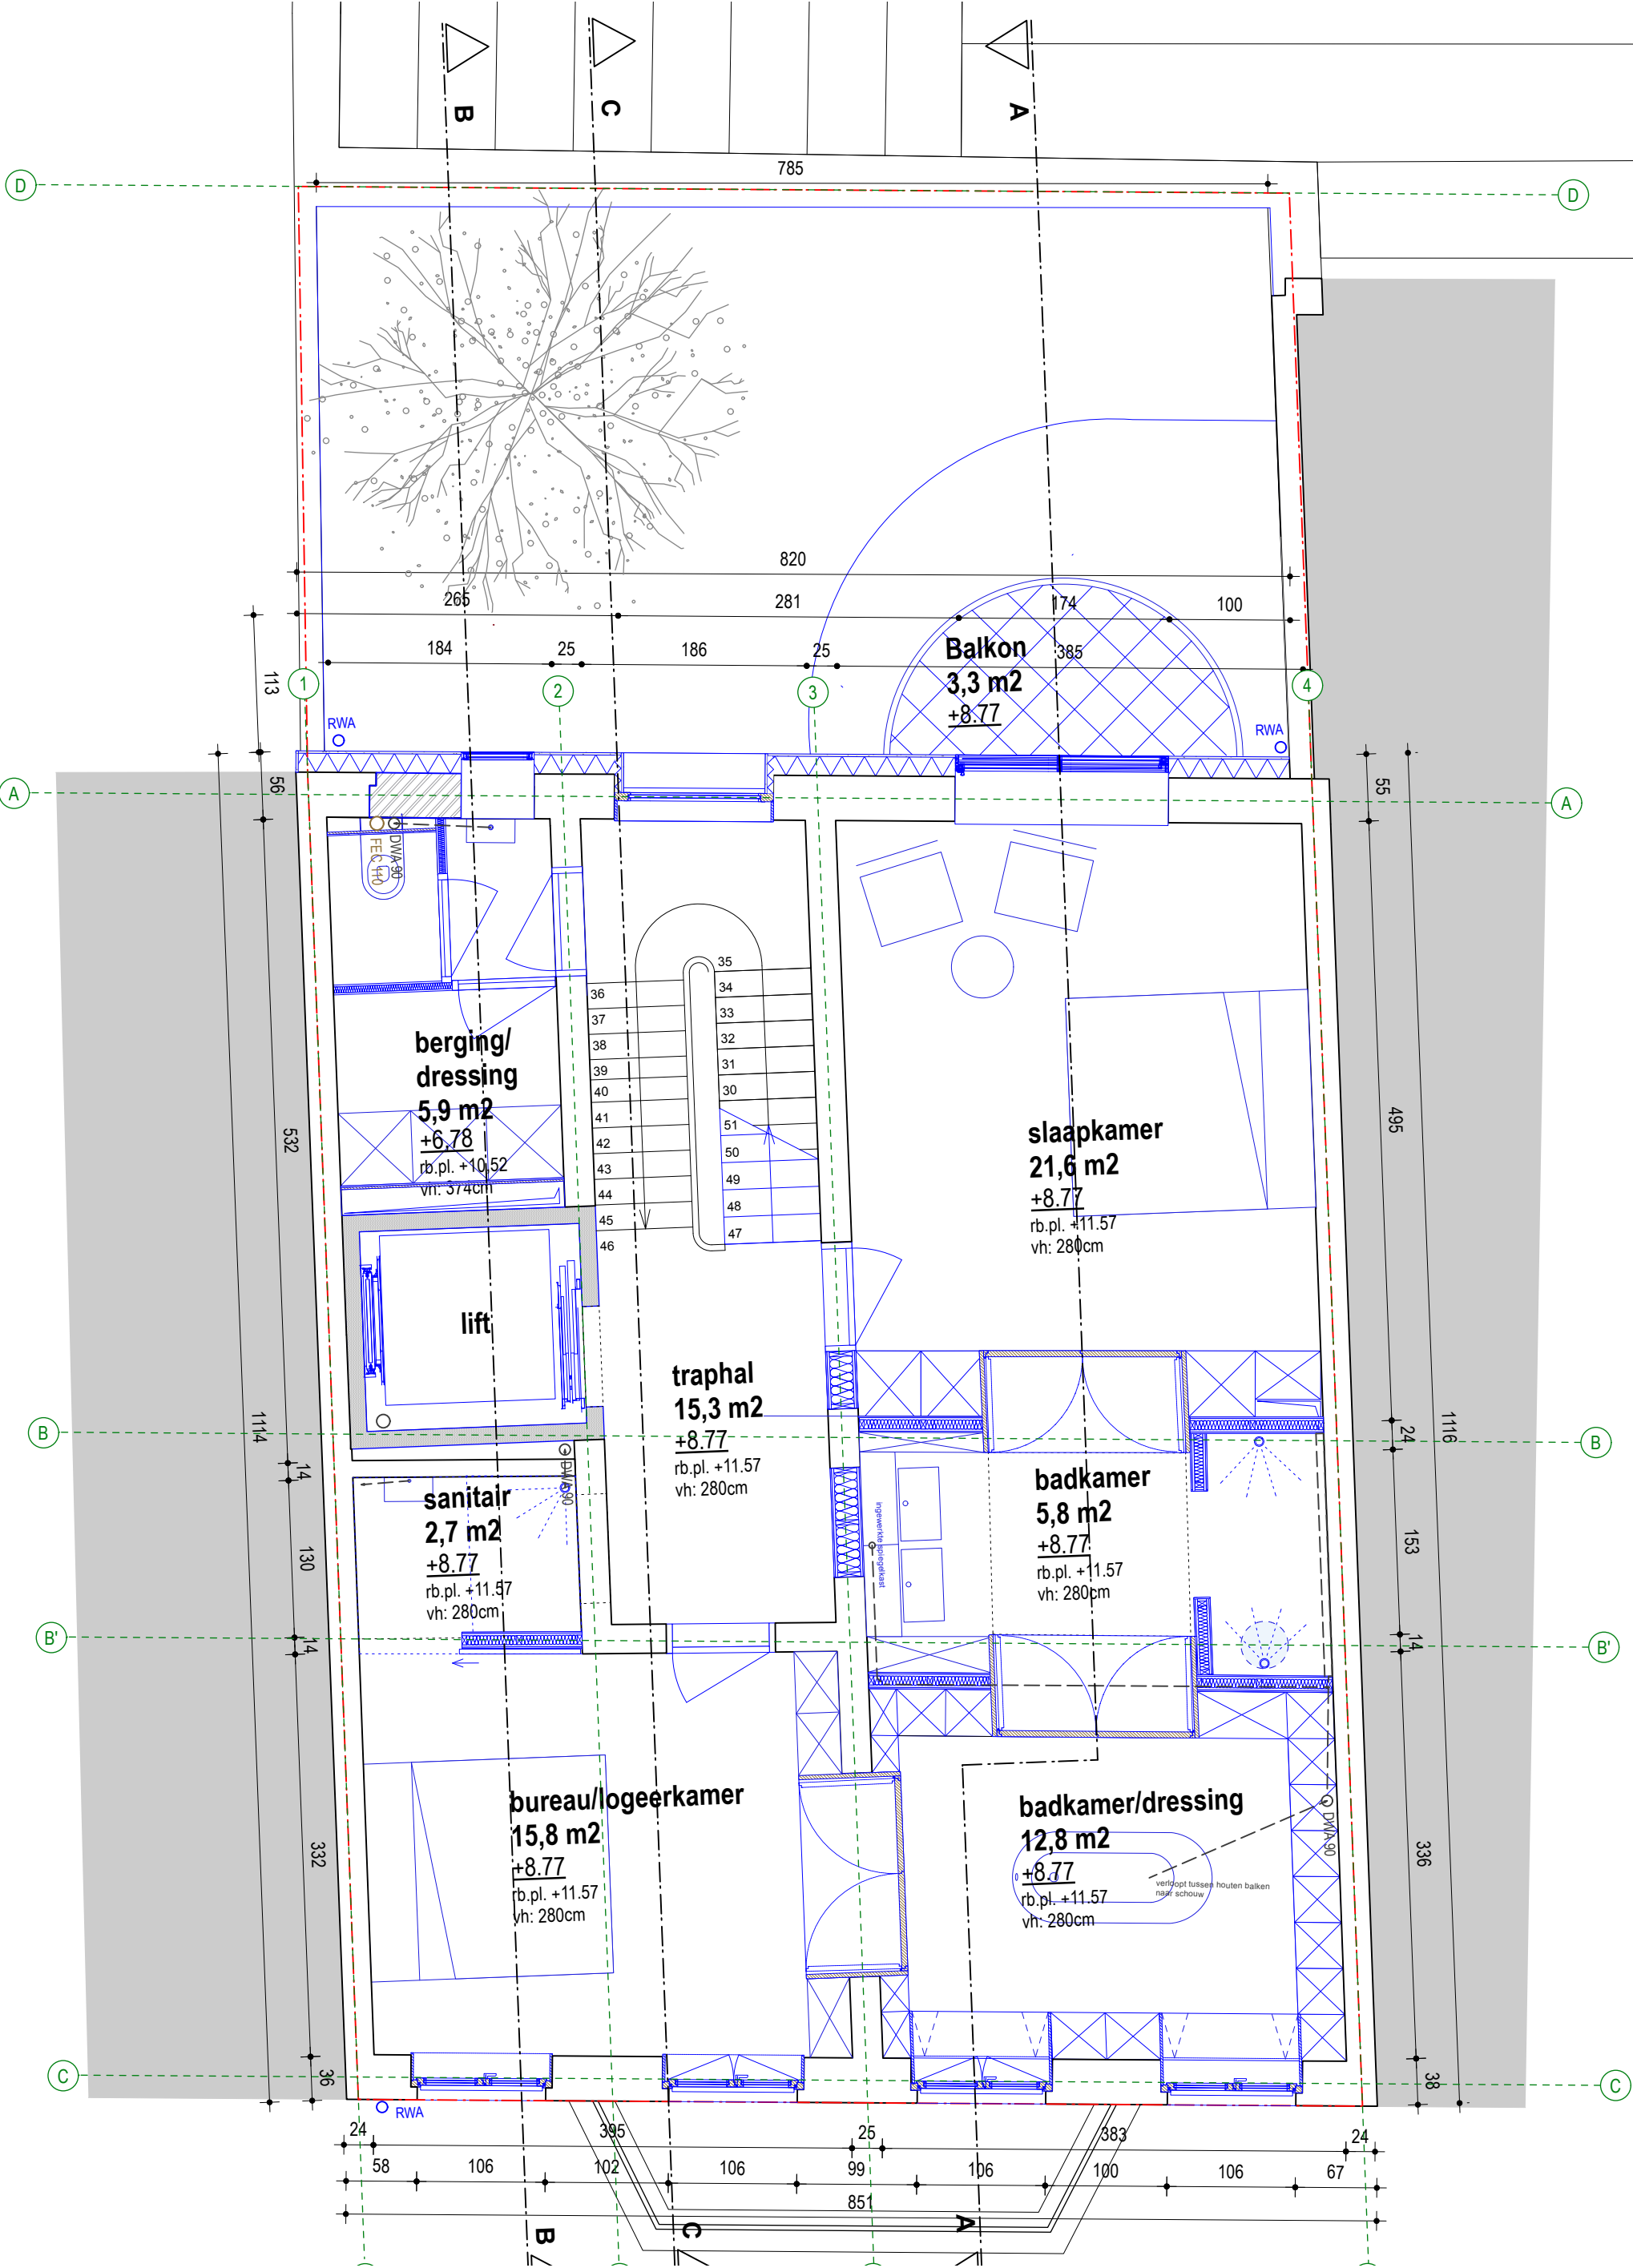

Plan +2
Vergunde/Nieuwe Toestand



PROJECT
Bagattenstraat
OPDRACHTOMSCHRIJVING
Eengezinswoning renovatie
Bagattenstraat 173
9000 Gent

BOUWHEER
mevr. Ilse Henne
Oude Gentweg 75
9840 De Pinte
+49 173 6913200
ilse.henne@gmail.com

ARCHITECT
RAAMWERK,
collectief voor architectuur, stedenbouw en scenografie BV
Bagattenstraat 173
9000 Gent
09 366 32 35
info@raam-werk.com

BLAD A3	FASE DO	DOSSIER 2108
SCHAAL 1:50	DATUM 28/05/2025	PLANNR 21