


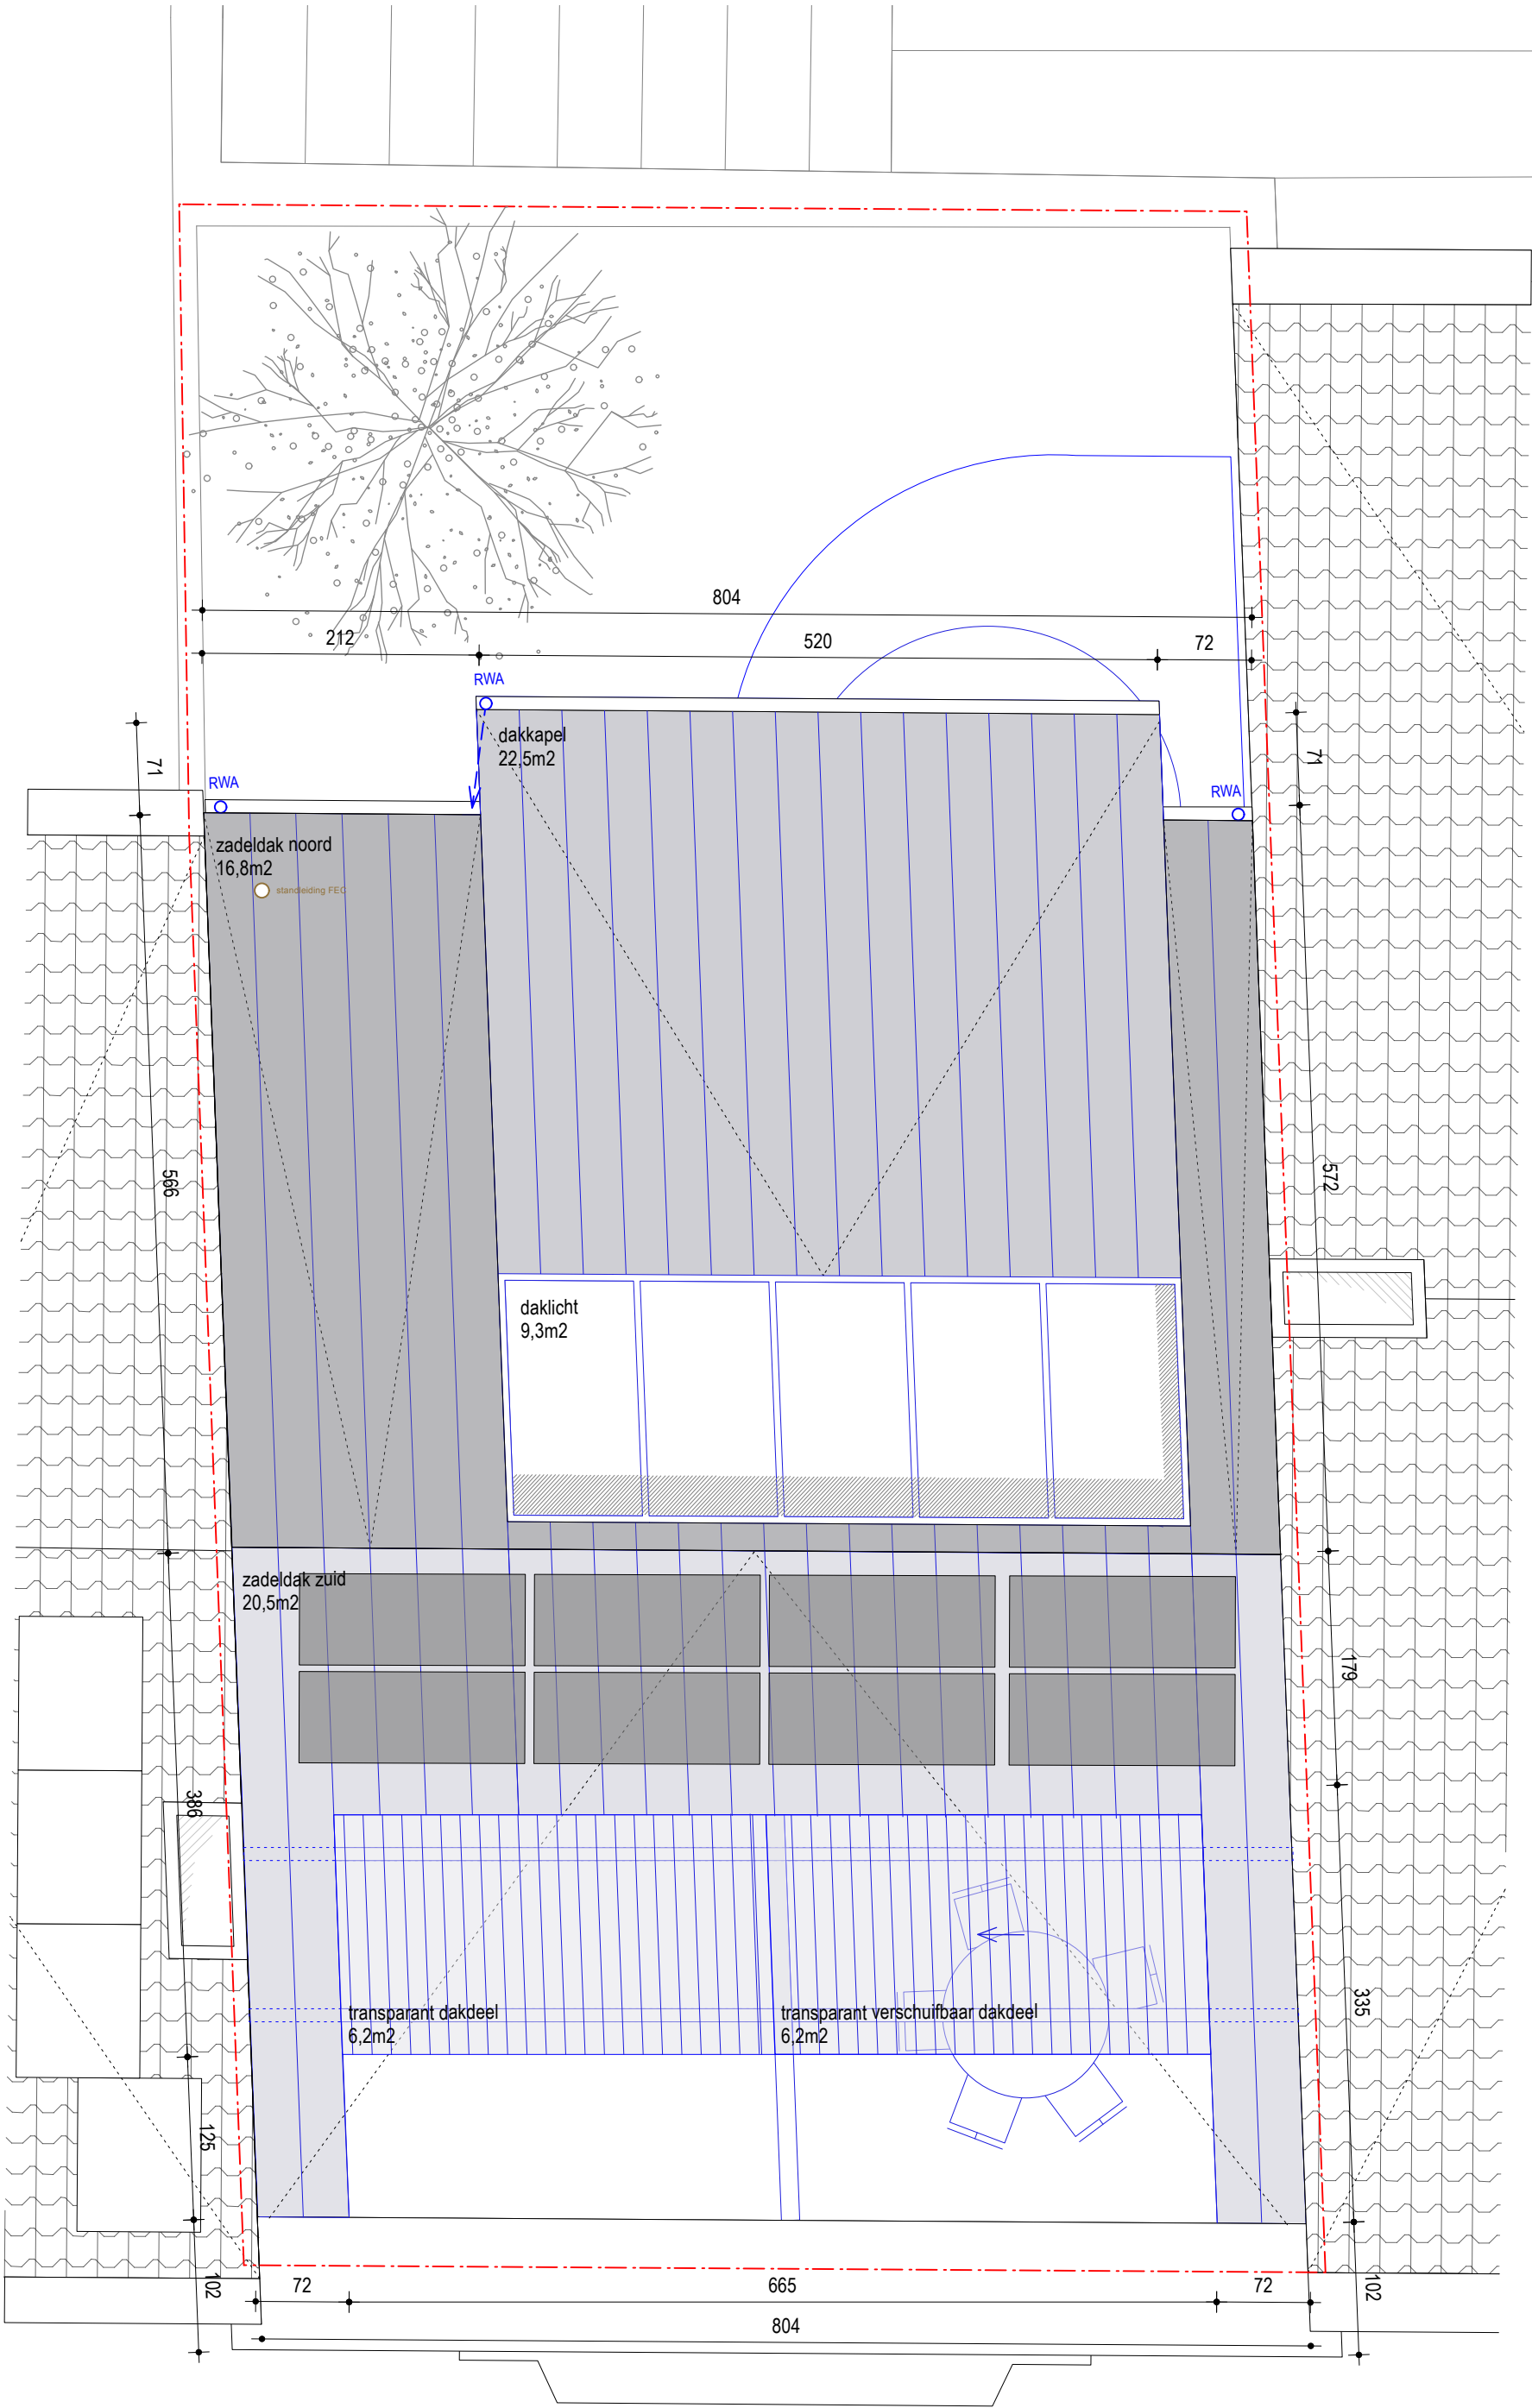

Plan +4
Vergunde Toestand



PROJECT
Bagattenstraat
OPDRACHTOMSCHRIJVING
Eengezinswoning renovatie
Bagattenstraat 173
9000 Gent

BOUWHEER
mevr. Ilse Henne
Oude Gentweg 75
9840 De Pinte
+49 173 6913200
ilse.henne@gmail.com

ARCHITECT
RAAMWERK,
collectief voor architectuur, stedenbouw en scenografie BV
Bagattenstraat 173
9000 Gent
09 366 32 35
info@raam-werk.com

BLAD
A3

FASE
DO

DOSSIER
2108

SCHAAL
1:50

DATUM
28/05/2025

PLANNR
23