


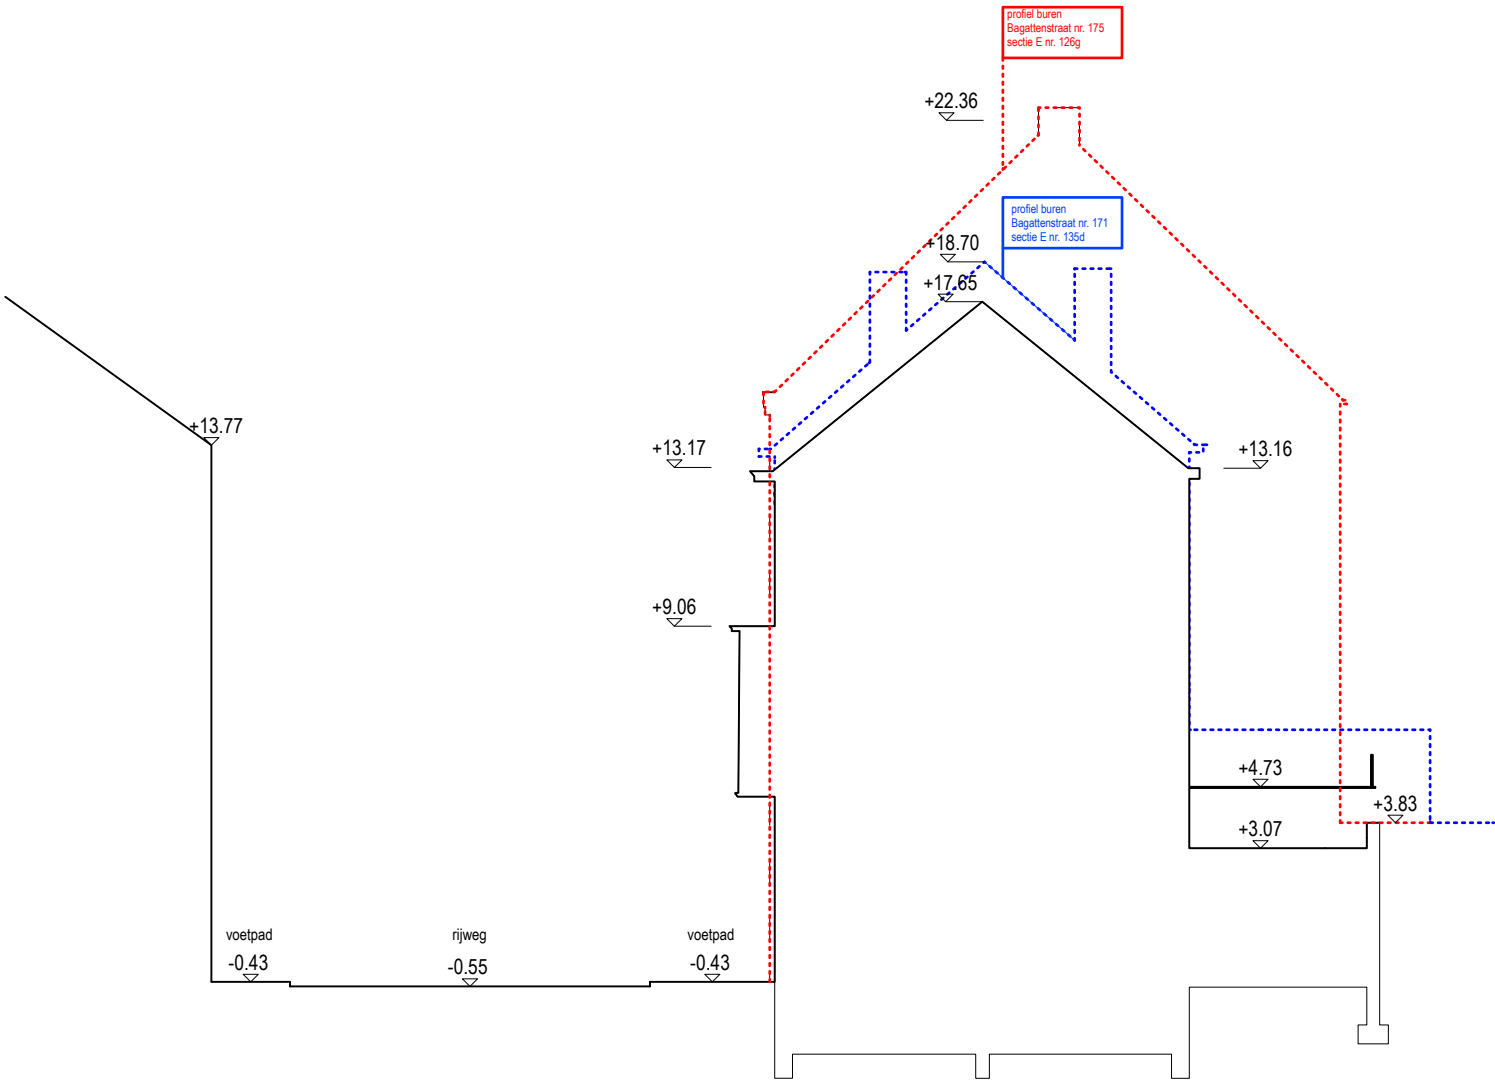

**Terreinsnede**  
**Bestaande Toestand**

PROJECT  
Bagattenstraat  
OPDRACHTOMSCHRIJVING  
Eengezinswoning renovatie  
Bagattenstraat 173  
9000 Gent

BOUWHEER  
mevr. Ilse Henne  
Oude Gentweg 75  
9840 De Pinte  
+49 173 6913200  
ilse.henne@gmail.com

ARCHITECT  
**RAAMWERK**,  
collectief voor architectuur, stedenbouw en scenografie BV  
Bagattenstraat 173  
9000 Gent  
09 366 32 35  
info@raam-werk.com

BLAD  
A3

FASE  
DO

DOSSIER  
2108

SCHAAL  
1:200

DATUM  
28/05/2025

PLANNR  
2