


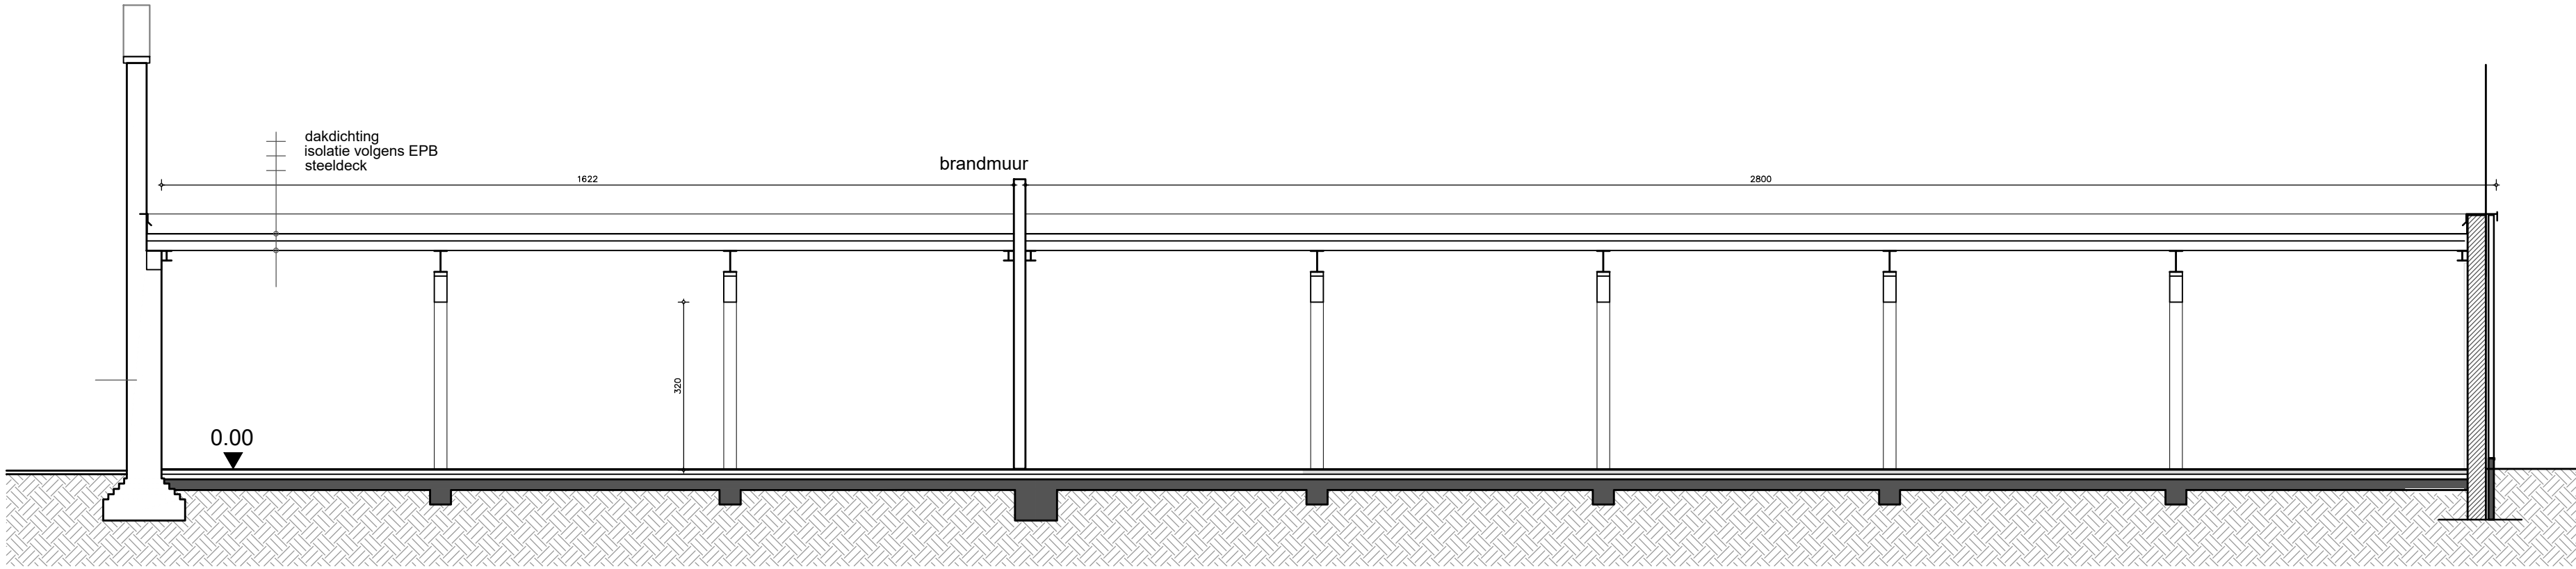

DOORSNEDE BB - BESTAANDE TOESTAND

schaal 1/100

