


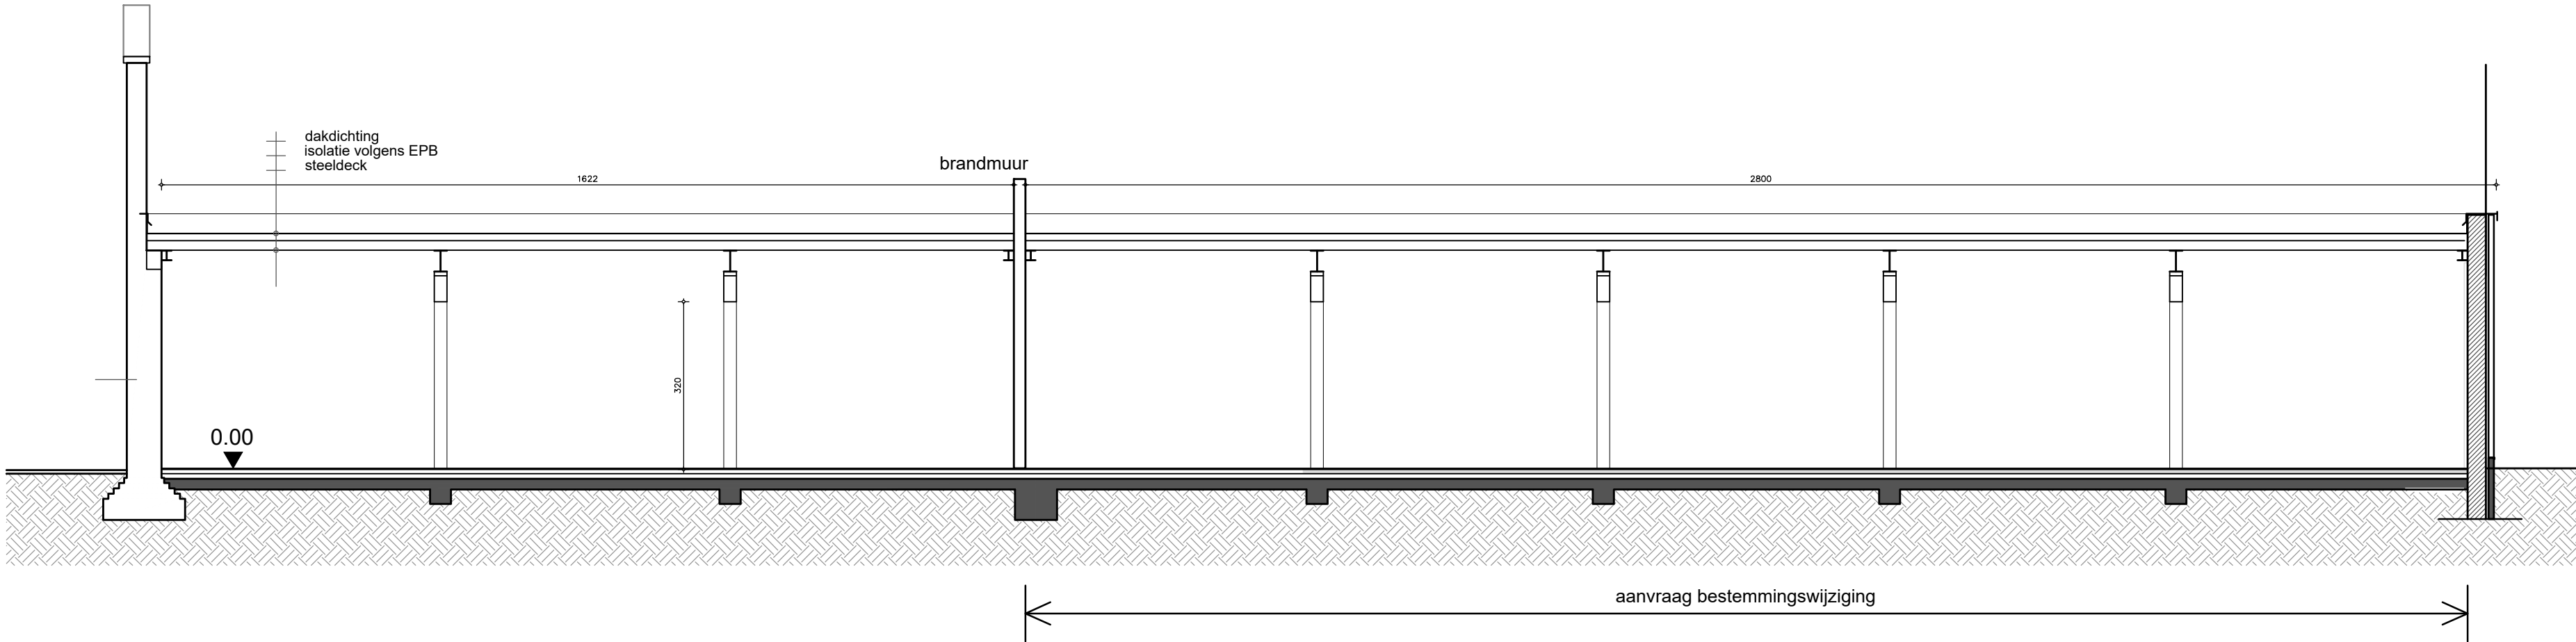

DOORSNEDE BB - NIEUWE TOESTAND

schaal 1/100

