


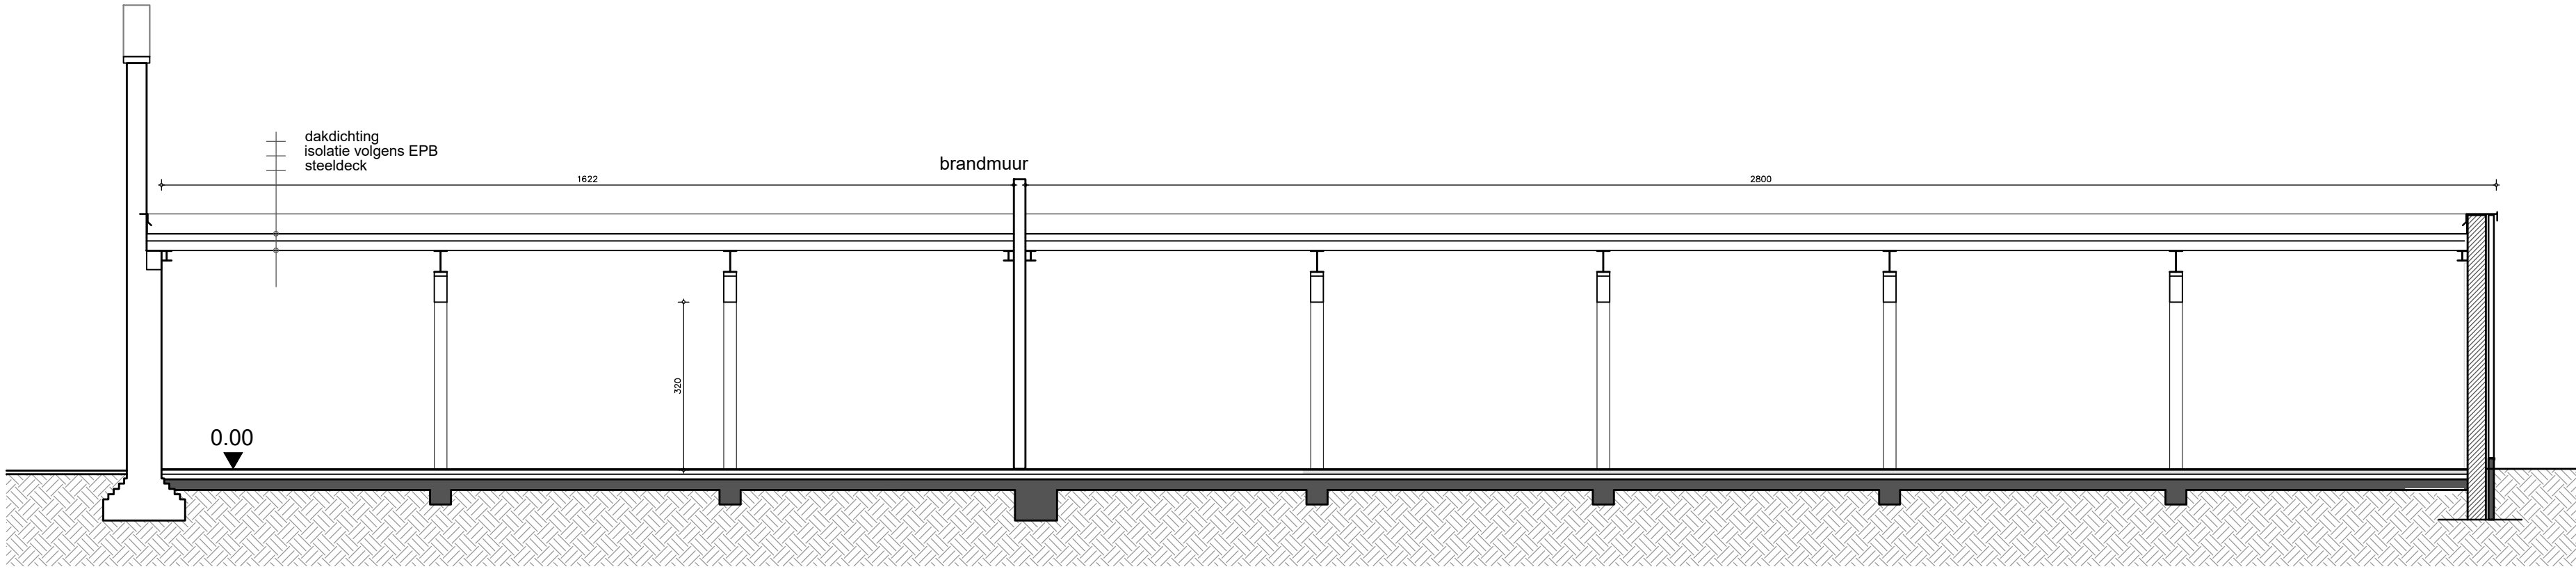

DOORSNEDE BB - VERGUNDE TOESTAND

schaal 1/100

