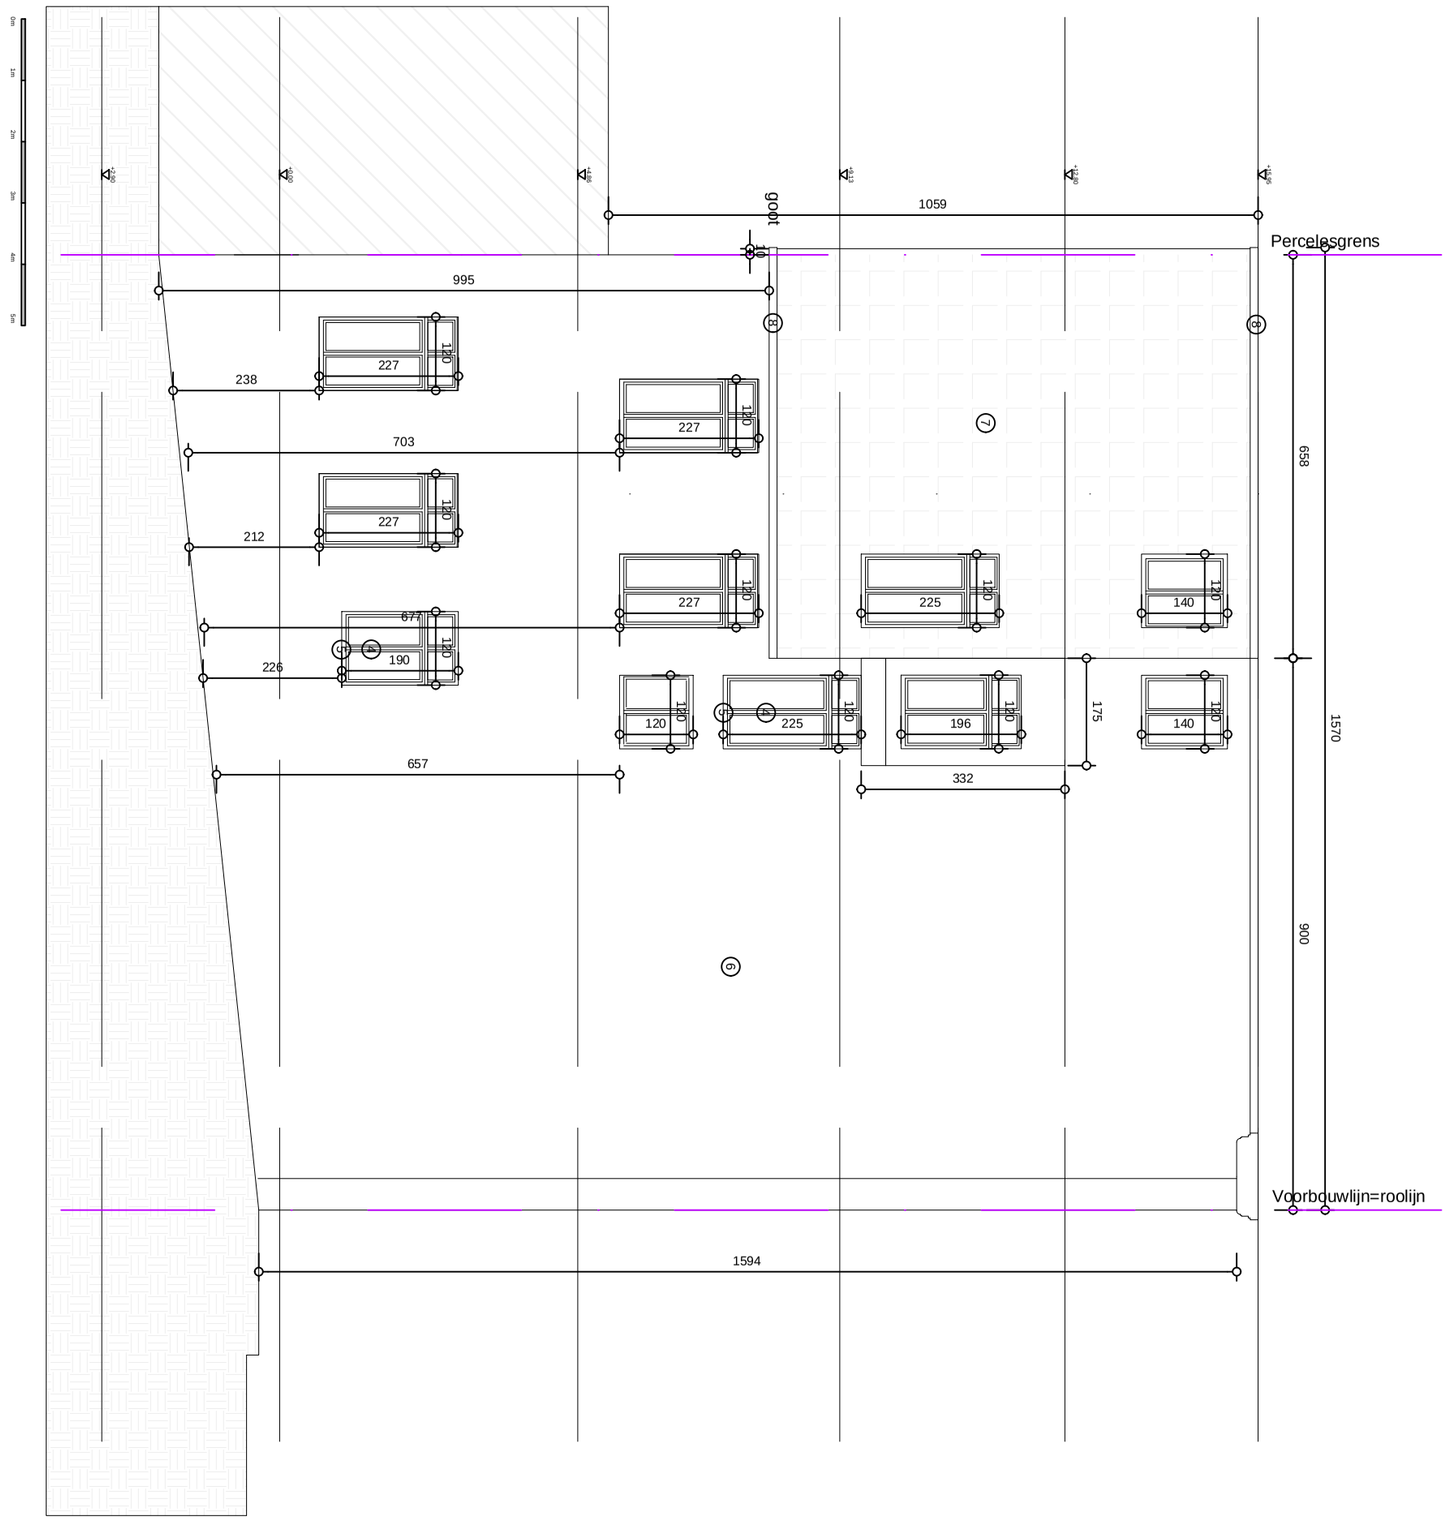

ARMUR ARCHITECTEN
Cosimo Mangs: 0478/46.57.58 | Simon Petrella: 0479/88.39.40
Leebeekstraat 17 – 9052 Zwijnaarde – info@ARMUR.be

NEDE

Adres bouwheer: Nederkouter 42–48, 9000 Gent
mail: frank.wittevrongel@outlook.be – tel.: +0479307471

2338 NEDE

Bouwplaats: Nederkouter 42–48, 9000 Gent
Kadaster: GENT 16de afd., Sectie K, nr.44805E1059/00E000

P_B_02_grondplan BT

Schaal: 1/100
Datum: 20/05/2025
Blad: