


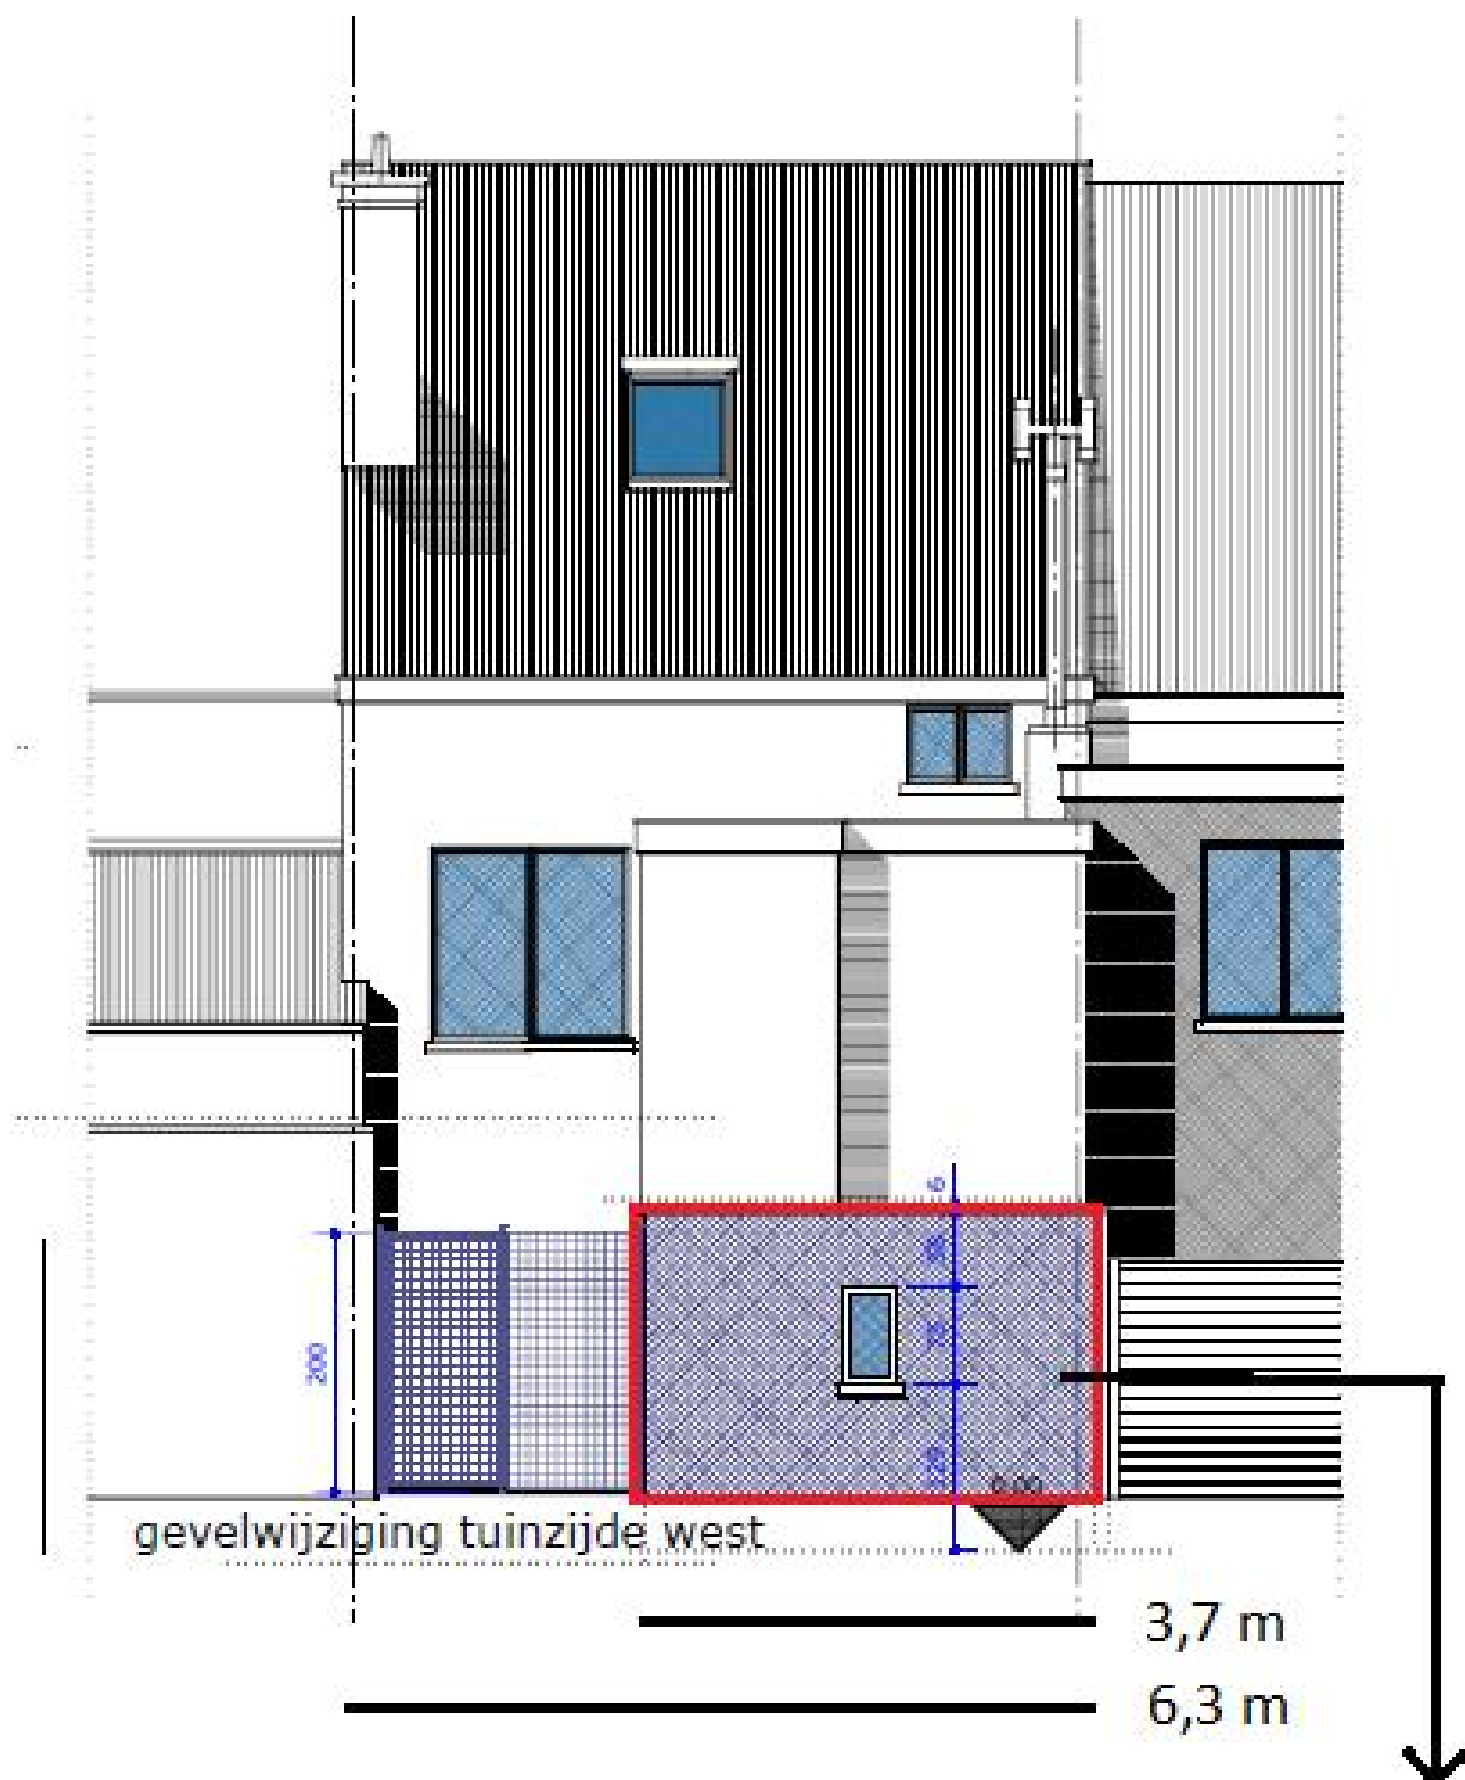

Bestaande toestand
Schaal: 1/100