


**ZIE BIJZONDERE
VOORWAARDE(N)**

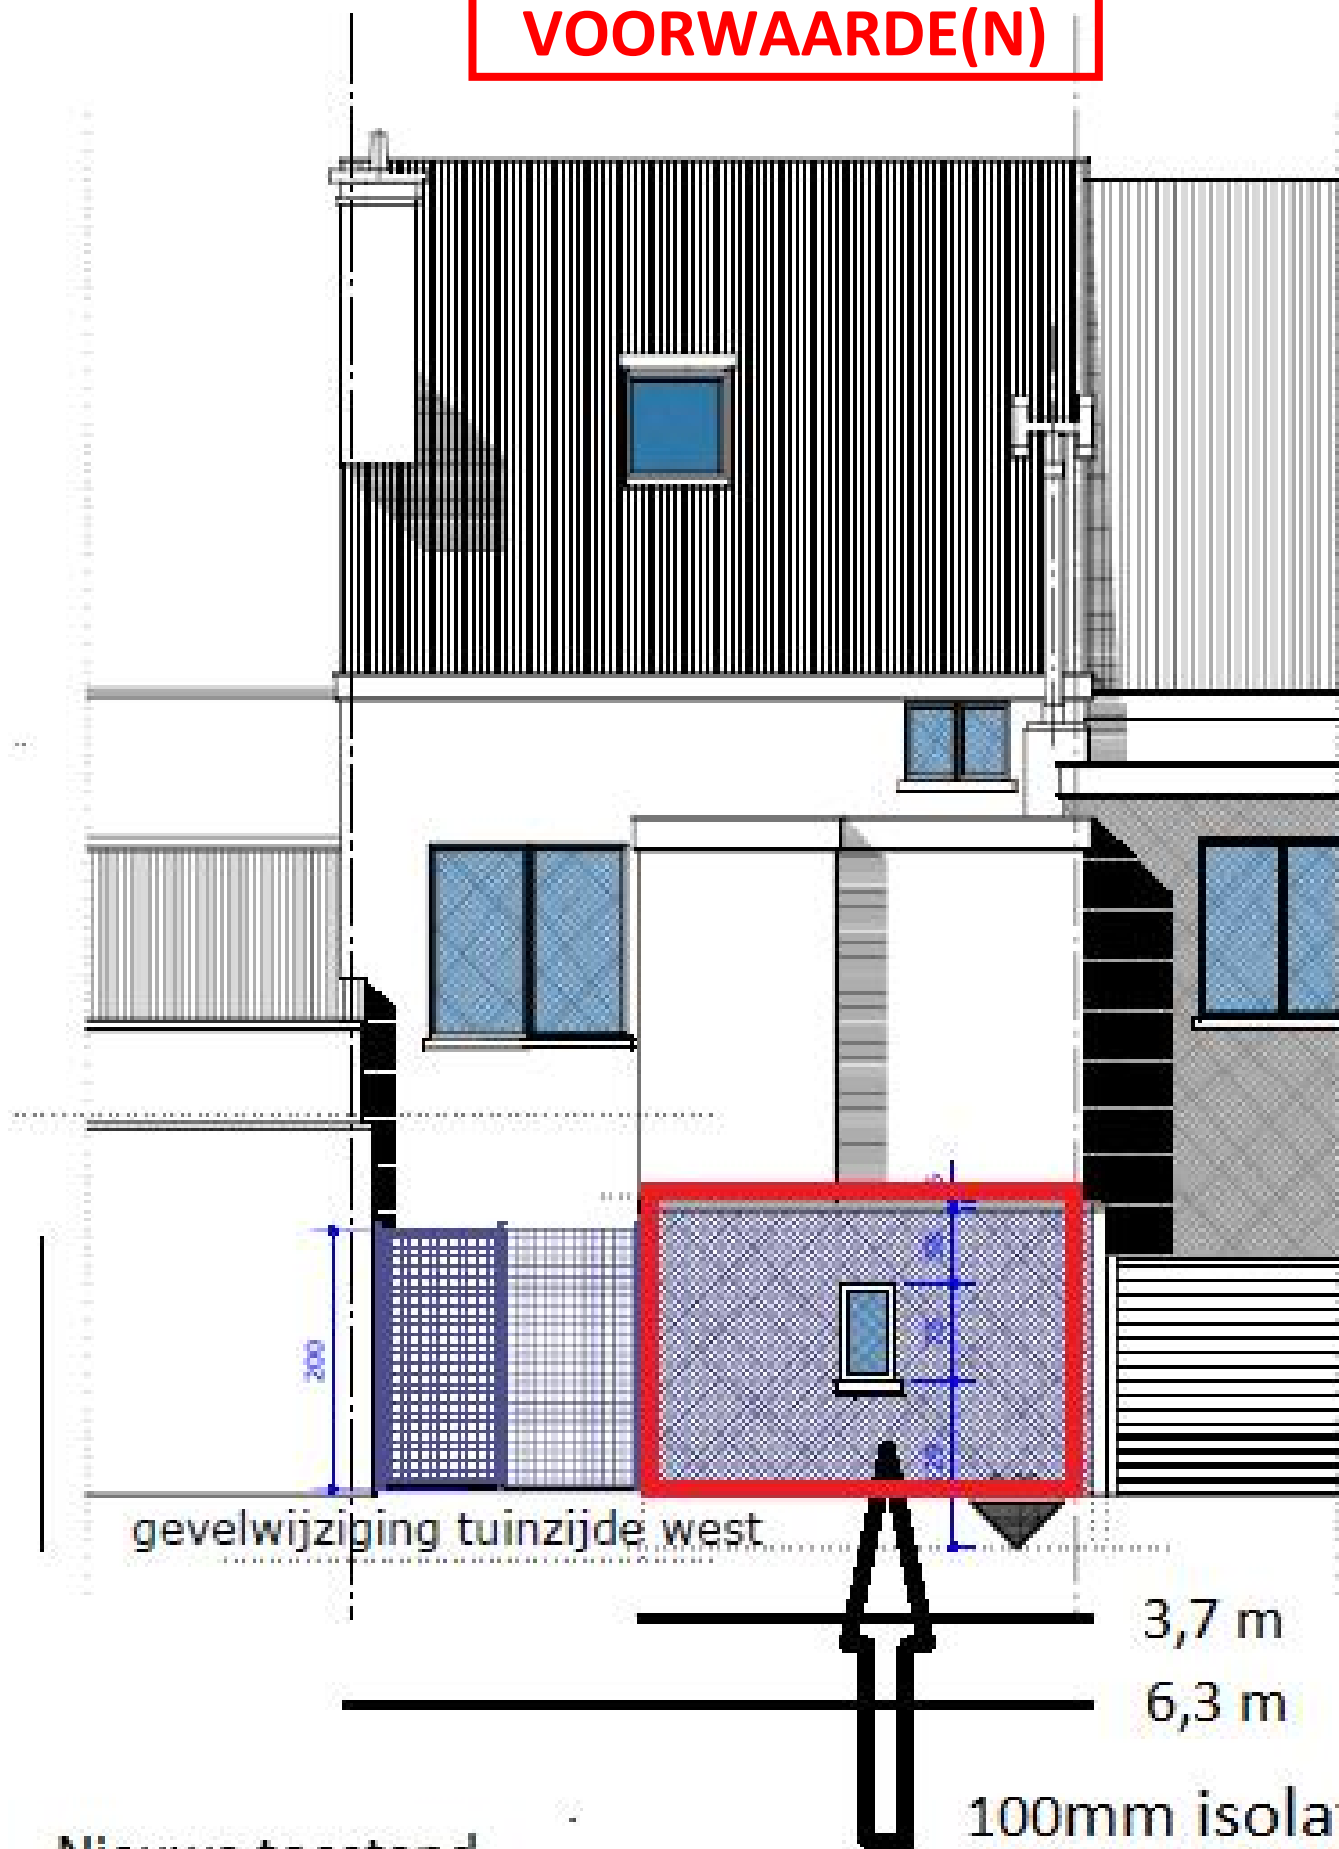

Nieuwe toestand
Schaal: 1/100