


**ZIE BIJZONDERE
VOORWAARDE(N)**

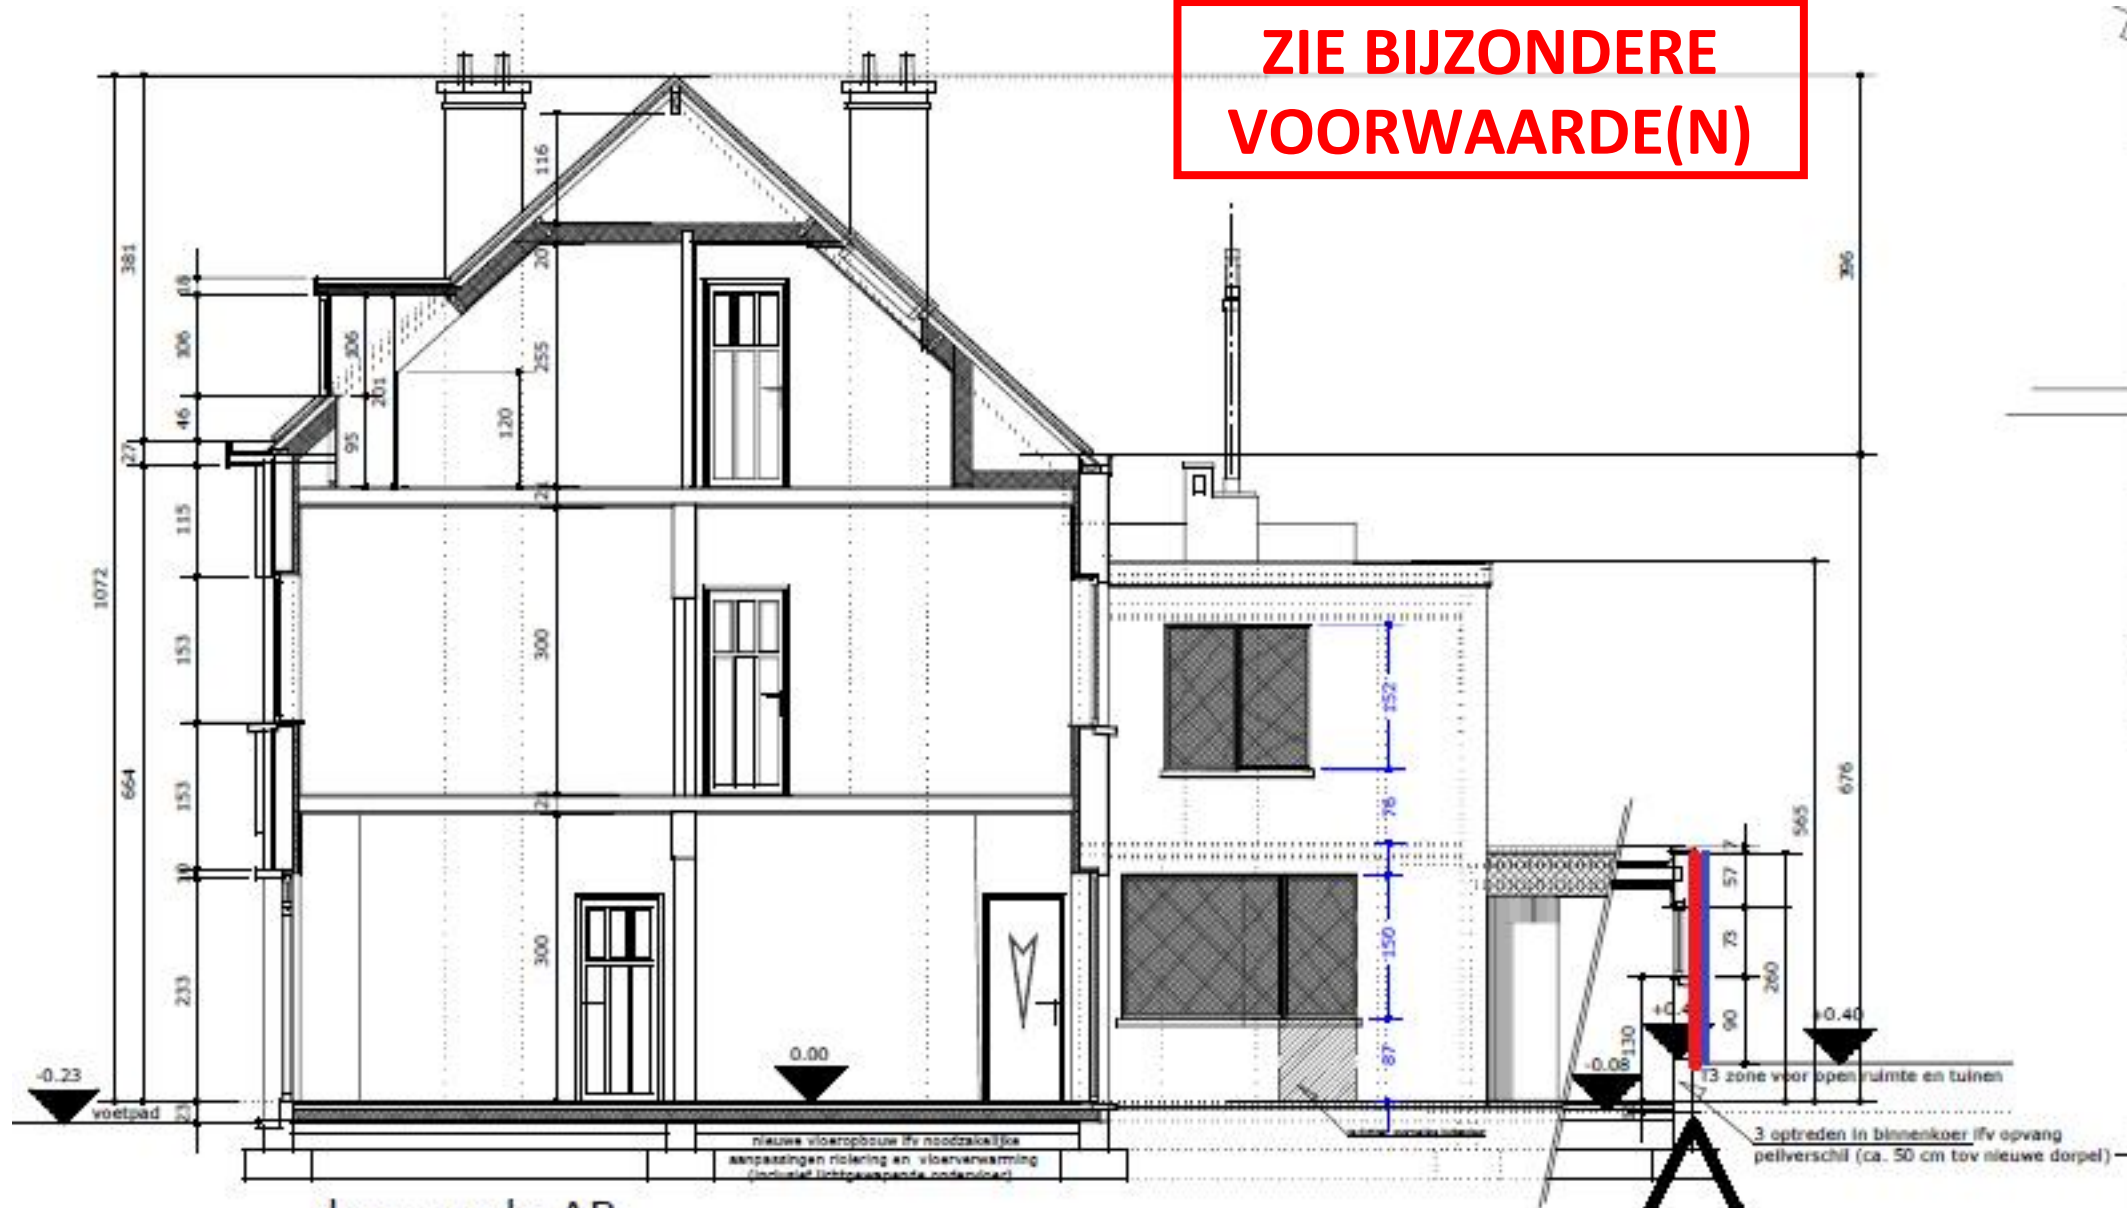

— isolatie 100mm voorbij rooilijn

— crepi 1,5mm voorbij rooilijn