



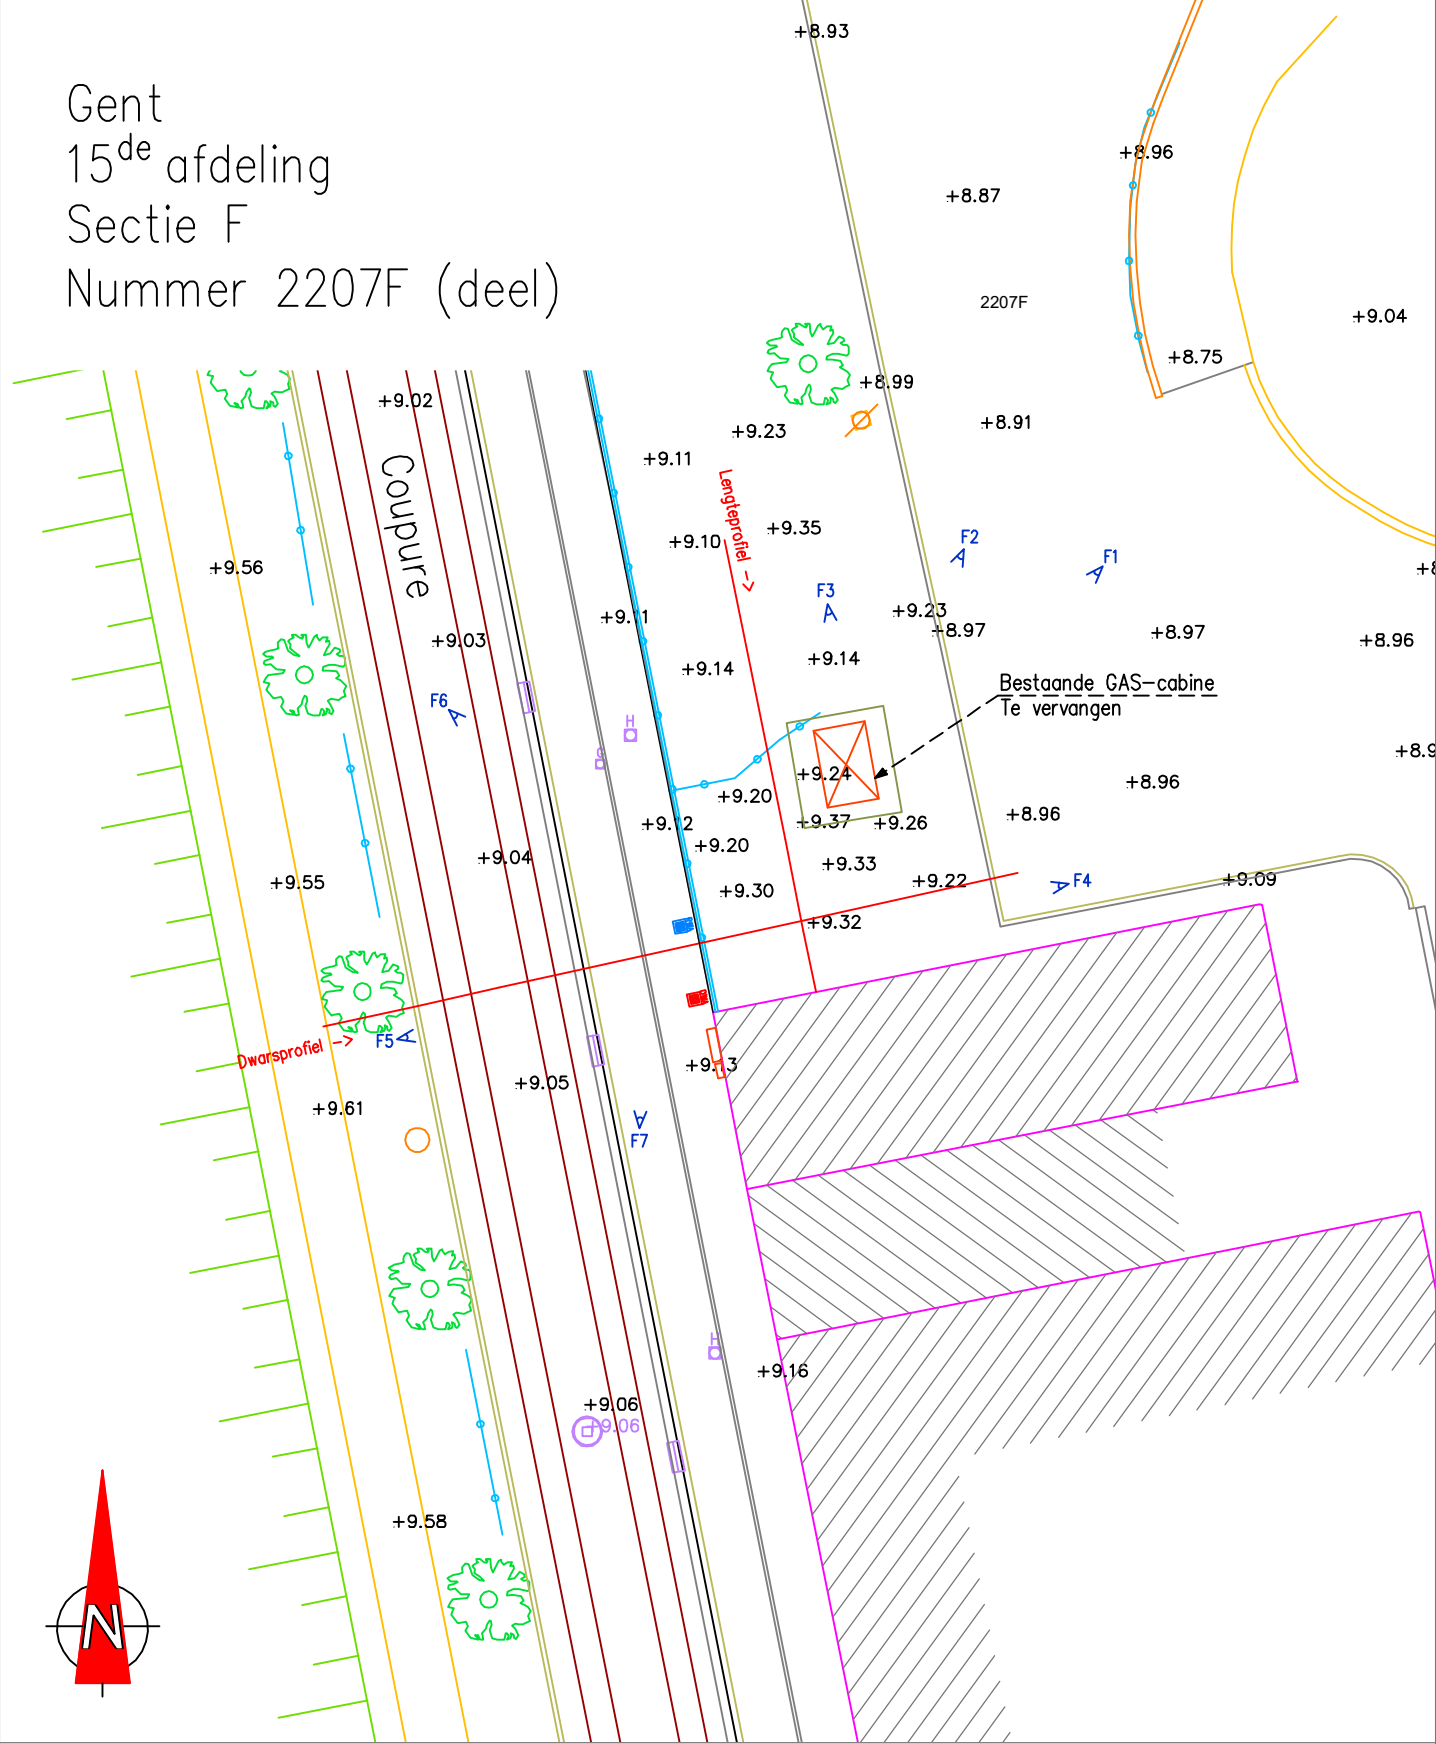

**BESTAANDE TOESTAND**  
SCHAAL: 1/250 DOSSIERNUMMER: 91006422


0 5 10 15 20 25m

Eke eindgebruiker van de digitale versie van deze opmeting dient zich ervan te vergewissen dat de nauwkeurigheid van elk object op dit plan bepaald wordt door idealisatie, zijn relatieve en zijn absolute positie. Elk object heeft een standaardafwijking afhankelijk van de gebruikte opmetings- en karteringstechniek welke werd gekozen in functie van de specificaties van de opdracht.  
Elk ontwerp of inplanting met specifieke nauwkeurigheidseisen, gebaseerd en/of ingepast op de digitale versie, dient voor uitvoering of verdere goedkeuring te worden nagetrokken en/of gecontroleerd op haalbaarheid voor het beoogde doel.

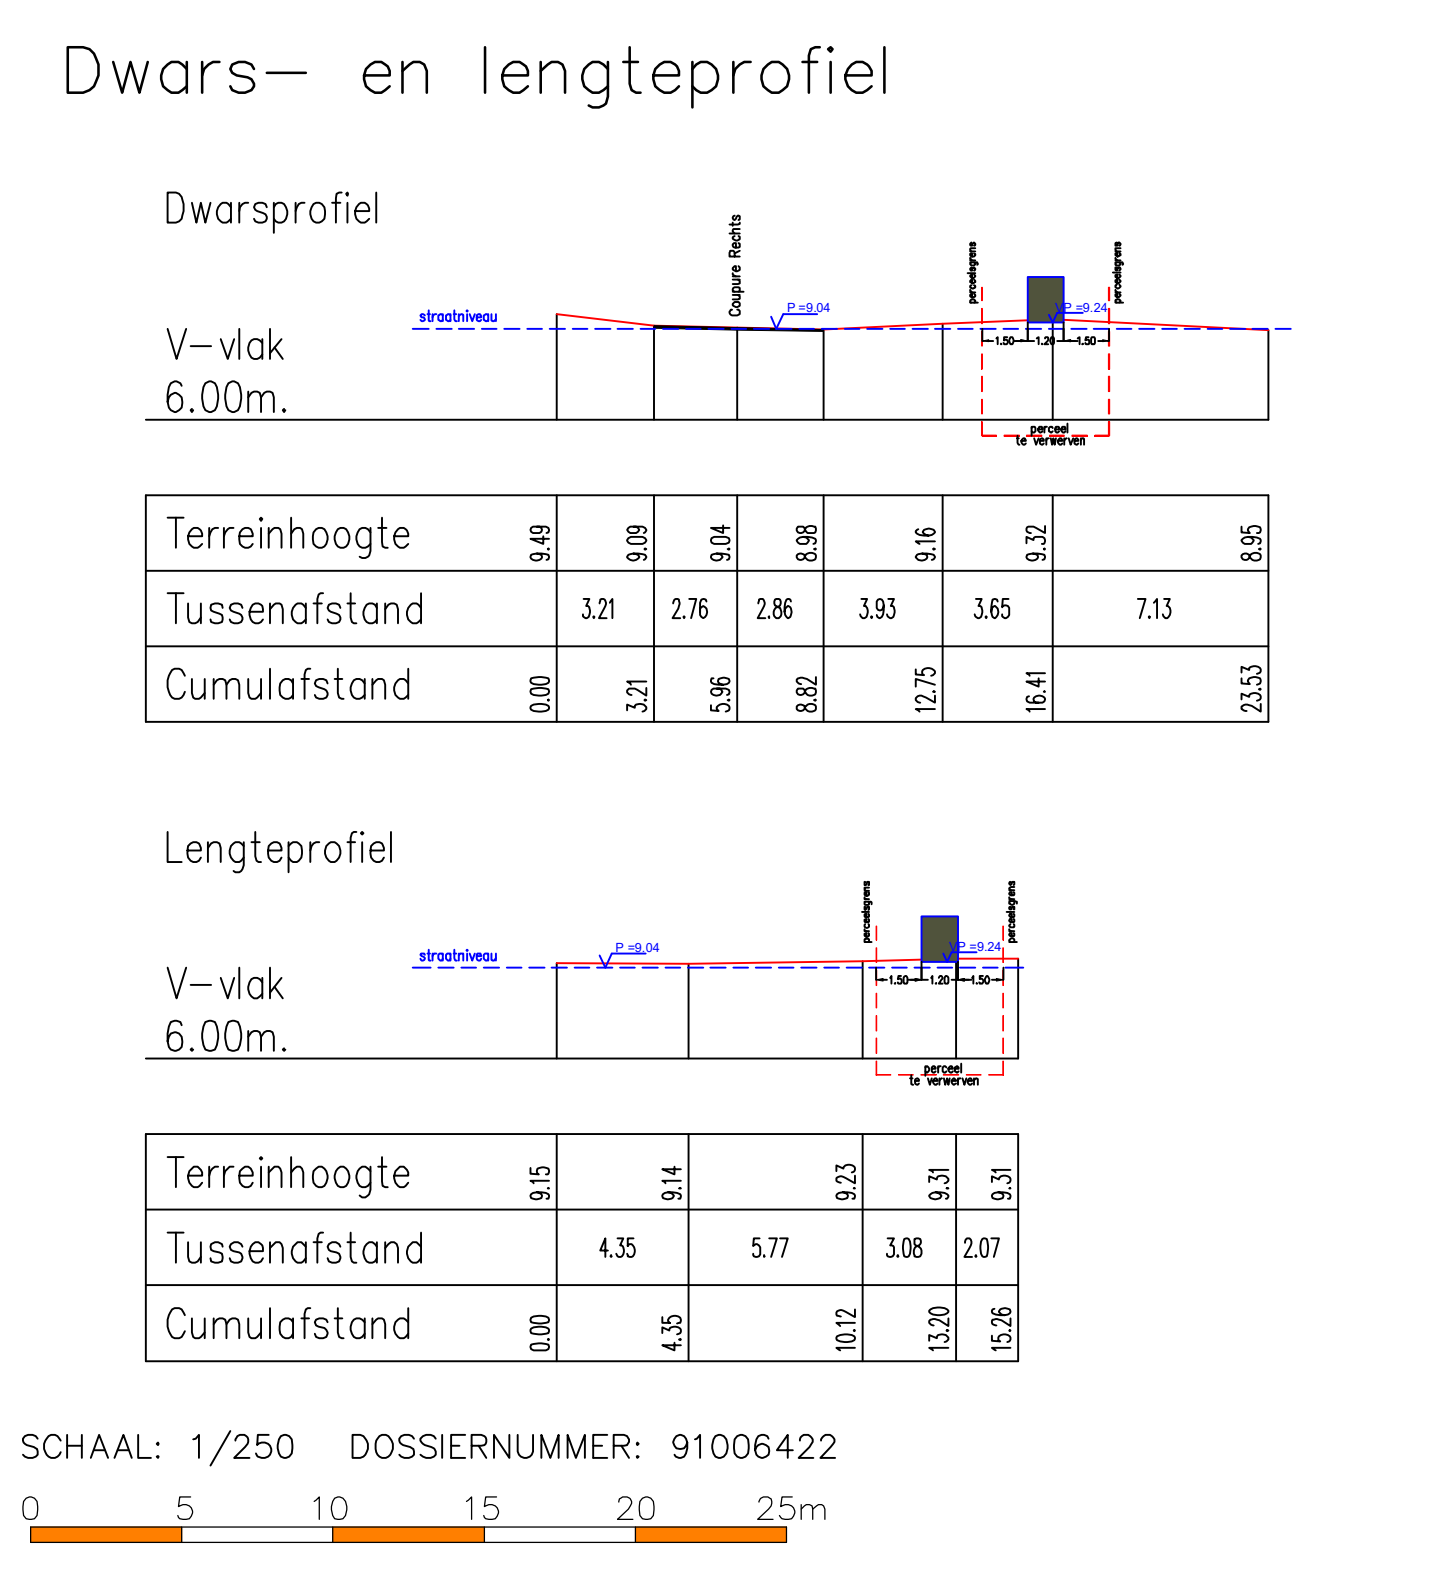

|  |                    |  |                        |  |                           |  |                            |
|--|--------------------|--|------------------------|--|---------------------------|--|----------------------------|
|  | STEENSLAG          |  | BOORDSTEEN CATEGORIE 2 |  | HYDRANT                   |  | STRUIK                     |
|  | BETONTEGELS        |  | BOORDSTEEN             |  | STRAATKAP WATER           |  | LOOFBOOM                   |
|  | BETONSTRAATSTENEN  |  | RAND VAN DE RIJBAAN    |  | STRAATKAP ELECTR.         |  | STRONK                     |
|  | BETON              |  | GRENS ONVERHARDE ZONE  |  | STRAATKAP GAS             |  | NAALDBOOM                  |
|  | ASFALT             |  | HAAG                   |  | DEKSEL DIVERS             |  | HUISAANSLUITING DWA        |
|  | KASSEIEN           |  | BOVENKANT TALUD        |  | SLIKKER                   |  | HUISAANSLUITING RWA        |
|  | DORPELPEIL GARAGE  |  | AS GRACHT              |  | DEKSEL RIOLERING ROND     |  | PAAL DIVERS                |
|  | DORPELPEIL HUIS    |  | BUGEBOUW               |  | DEKSEL RIOLERING VIERKANT |  | ELEKTRICITEITSPAAL         |
|  | REFLECTORPAALTJE   |  | GEBOUW                 |  | AFSLUITING ALGEMEEN       |  | VERLICHTINGSPAAL           |
|  | POLYGOONPUNT       |  | MUUR HOOG              |  | WEIDEAFSLUITING           |  | SIGNALISATIE VERKEERSTEKEN |
|  | GRENSPAAL BESTAAND |  | MUUR LAAG              |  | AFSLUITING BETONPLATEN    |  | SIGNALISATIE PLAATNAAM     |

**ZIE BIJZONDERE  
VOORWAARDE(N)**

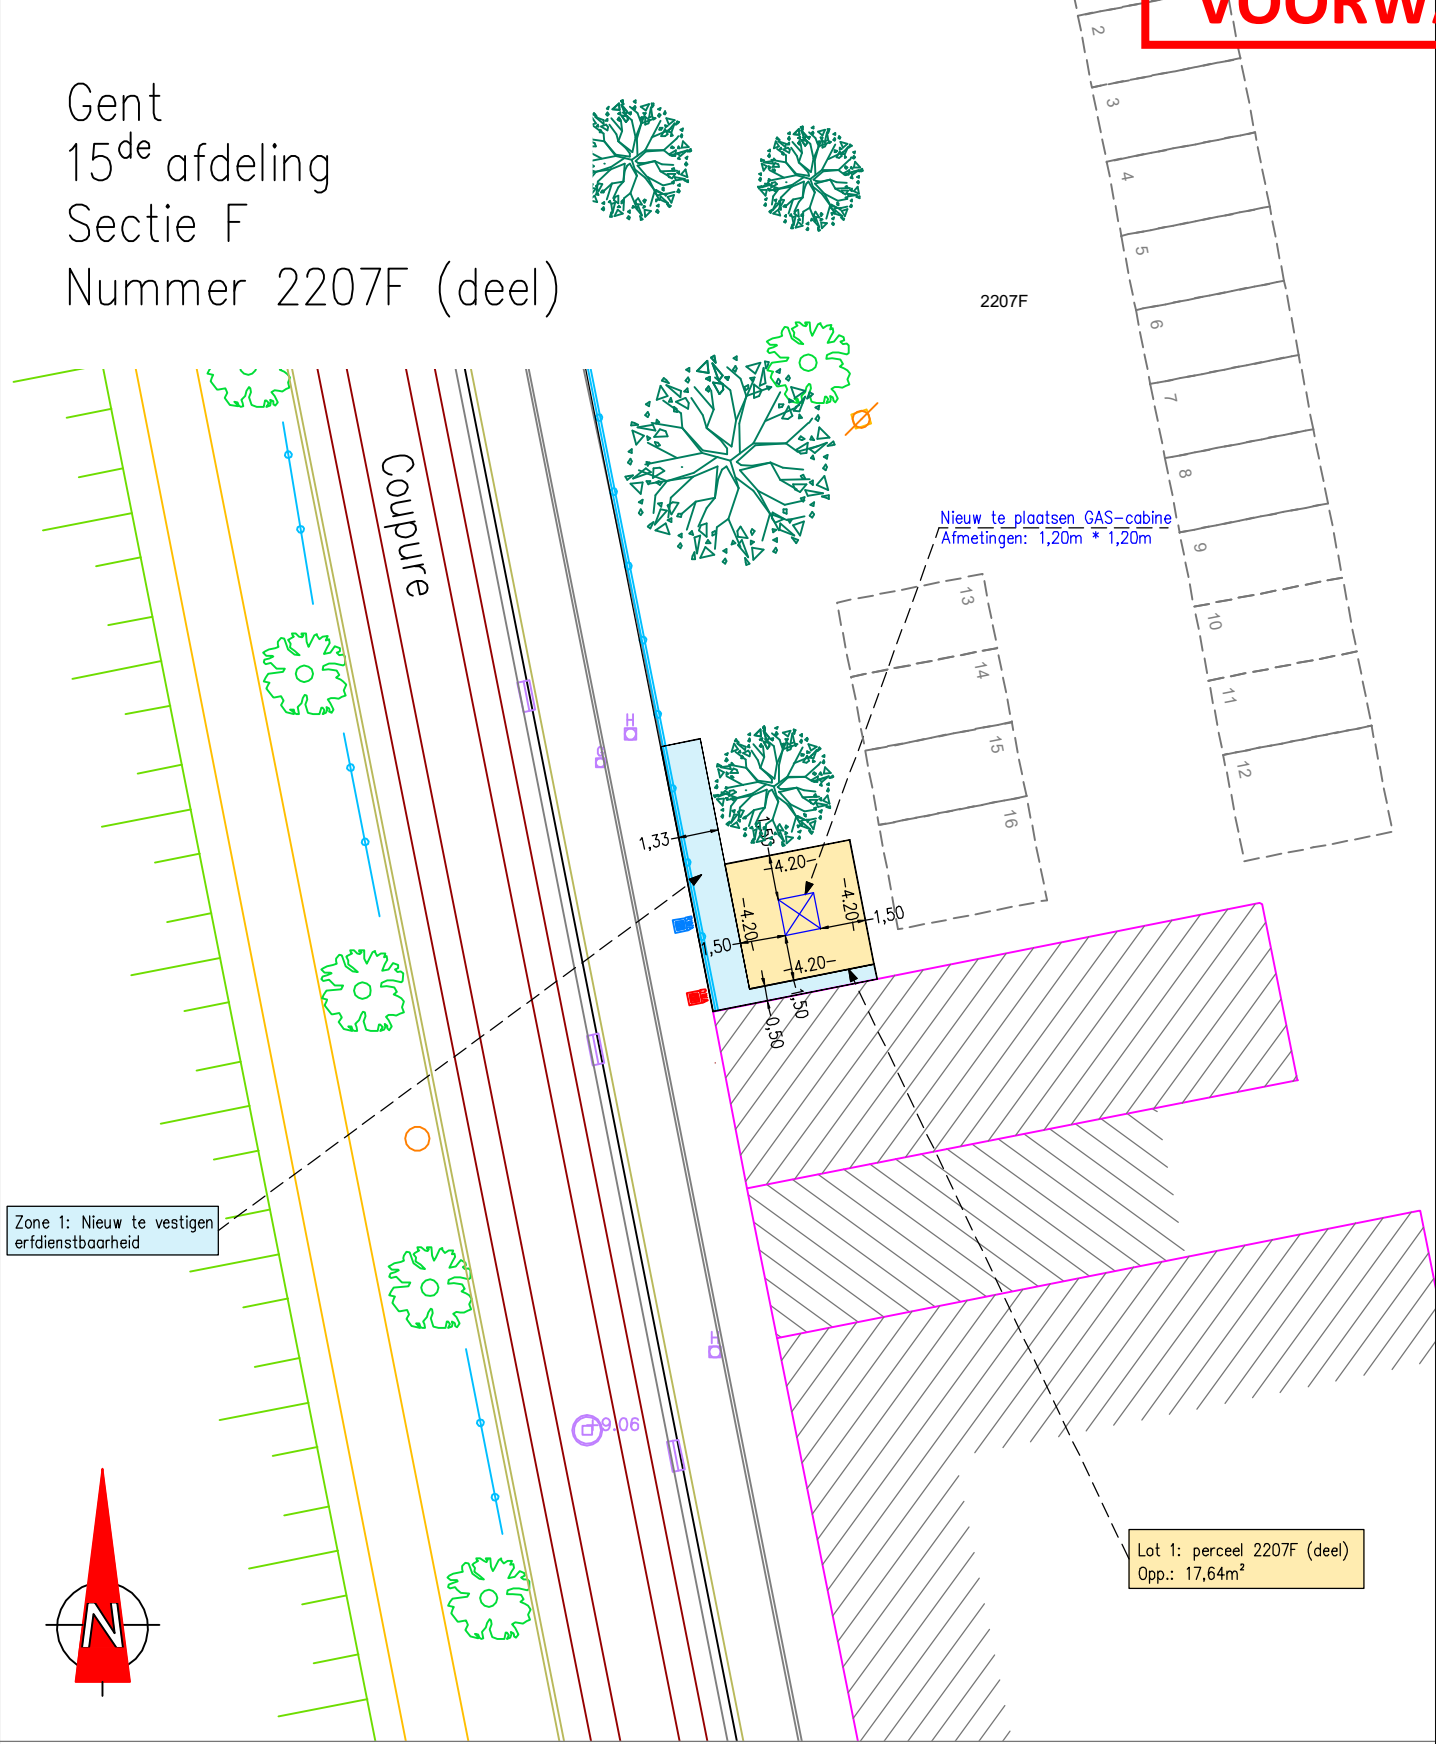

**ONTWORPEN TOESTAND**  
SCHAAL: 1/250 DOSSIERNUMMER: 91006422

0 5 10 15 20 25m

Eke eindgebruiker van de digitale versie van deze opmeting dient zich ervan te vergewissen dat de nauwkeurigheid van elk object op dit plan bepaald wordt door idealisatie, zijn relatieve en zijn absolute positie. Elk object heeft een standaardafwijking afhankelijk van de gebruikte opmetings- en karteringstechniek welke werd gekozen in functie van de specificaties van de opdracht.  
Elk ontwerp of inplanting met specifieke nauwkeurigheidseisen, gebaseerd en/of ingepast op de digitale versie, dient voor uitvoering of verdere goedkeuring te worden nagetrokken en/of gecontroleerd op haalbaarheid voor het beoogde doel.

DAENINCK-AUDENAERT  
landmeetkundig bureau

landmeetkundig bureau Daeninck-Audenaert bvba  
Doomzeelsestraat 56B - 9940 Evergem  
[www.daeninck-audenaert.be](http://www.daeninck-audenaert.be)

Provincie: OOST-VLAANDEREN

Gemeente: GENT

Kadaster: 15<sup>de</sup> afdeling - Sectie F  
deel van perceel nr.2207F

**PLAN VOOR BOUWDOSSIER**

