


**ZIE BIJZONDERE
VOORWAARDE(N)**

Nieuwe Toestand
Schaal: 1/100

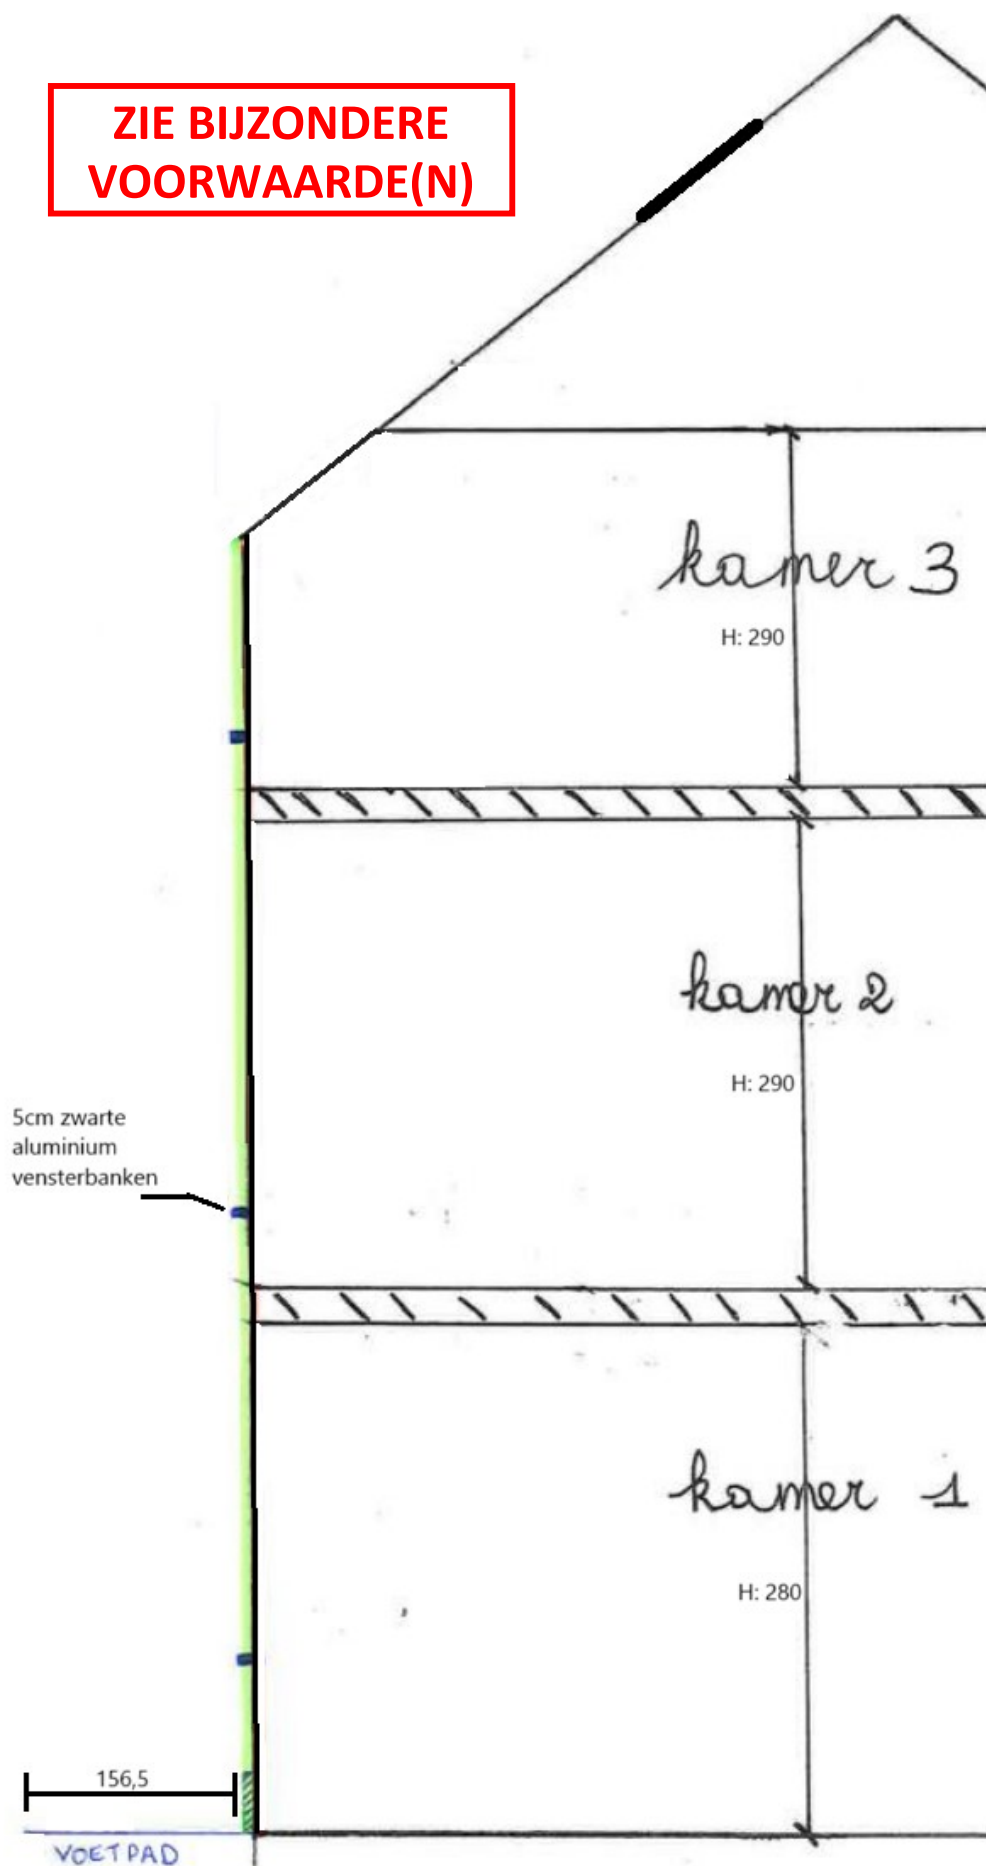

 = 30cm Gevelplint in granietkorrel

 = 12cm isolatie

totaal 12 cm isolatie + 1,5 cm creepi