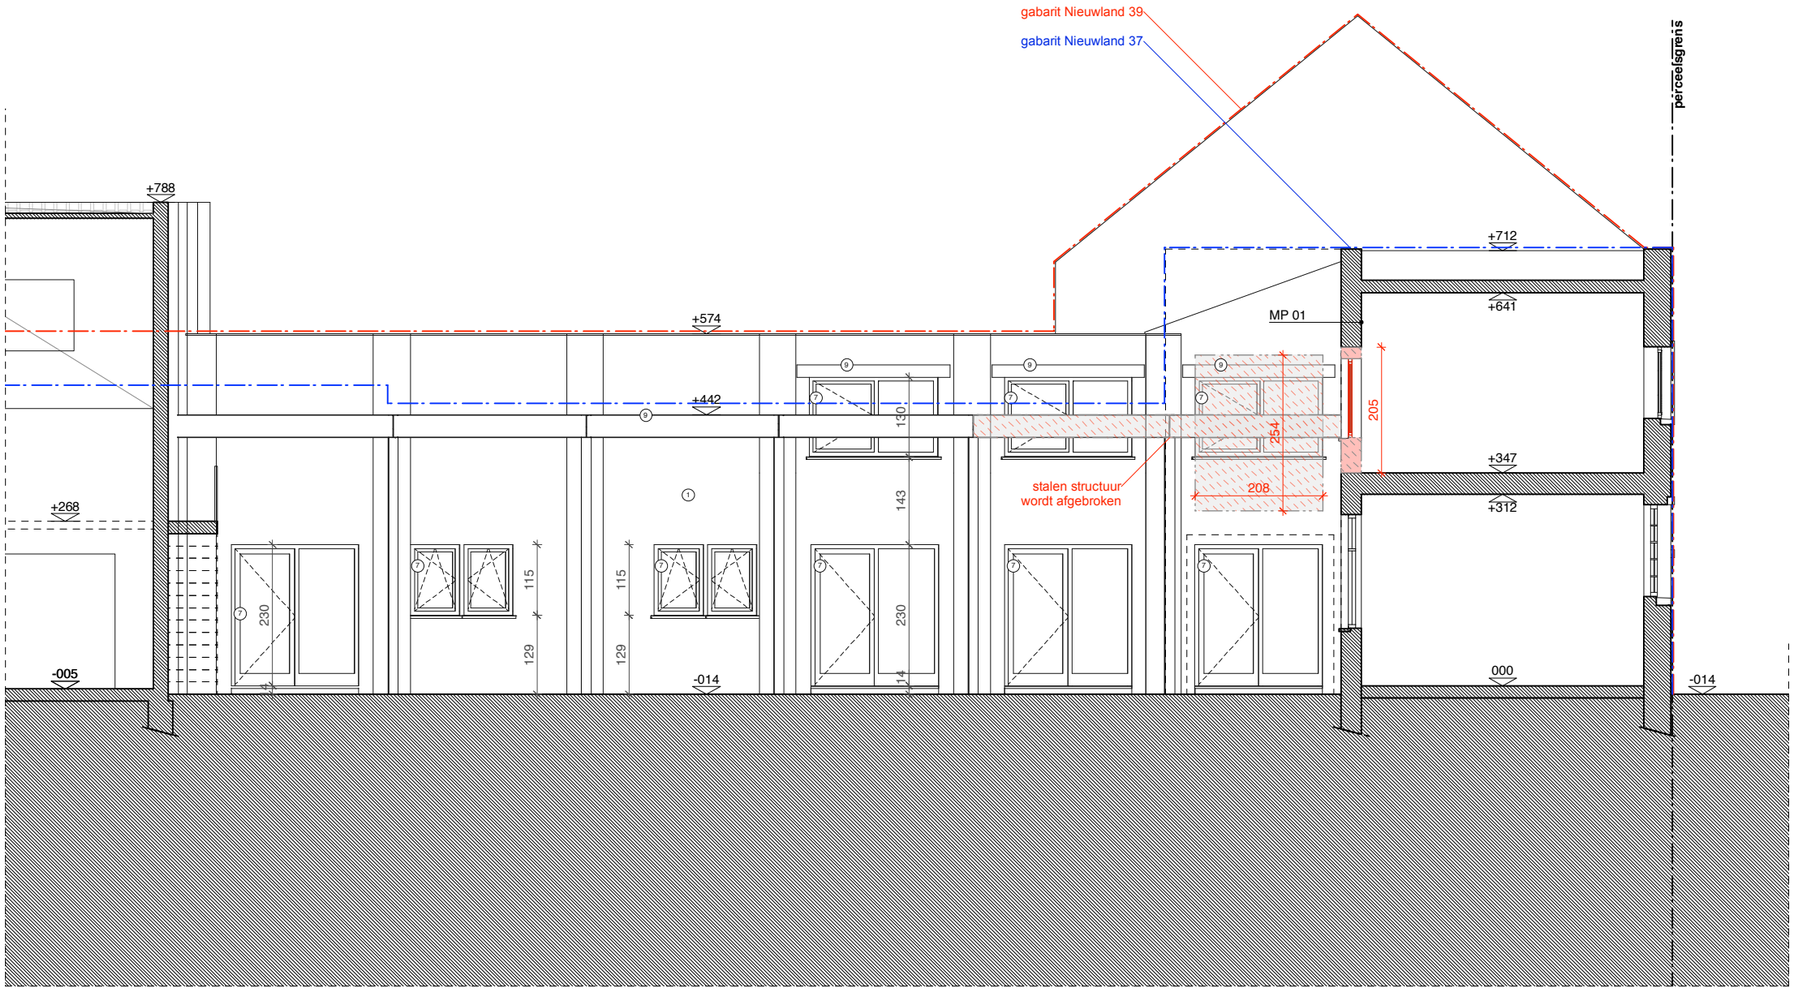

0 1 5 10m

schaal: 1/100

BESTAANDE TOESTAND
snede A

woning VdB - Nieuwland 37A - 9000 Gent

2502 BAV	10/06/25	A3	1/100
bestand	datum	formaat	schaal

VAN GELDER TILLEMAN ARCHITECTEN BV

Alle plannen zijn eigendom van Peter Van Gelder en Saar Tilleman en mogen niet gekopiëerd of doorgegeven worden aan derden zonder voorafgaande schriftelijke toestemming van de architecten.
Maateenheden in cm tenzij anders vermeld. **Alle maten moeten ter plaatse gecontroleerd worden.**