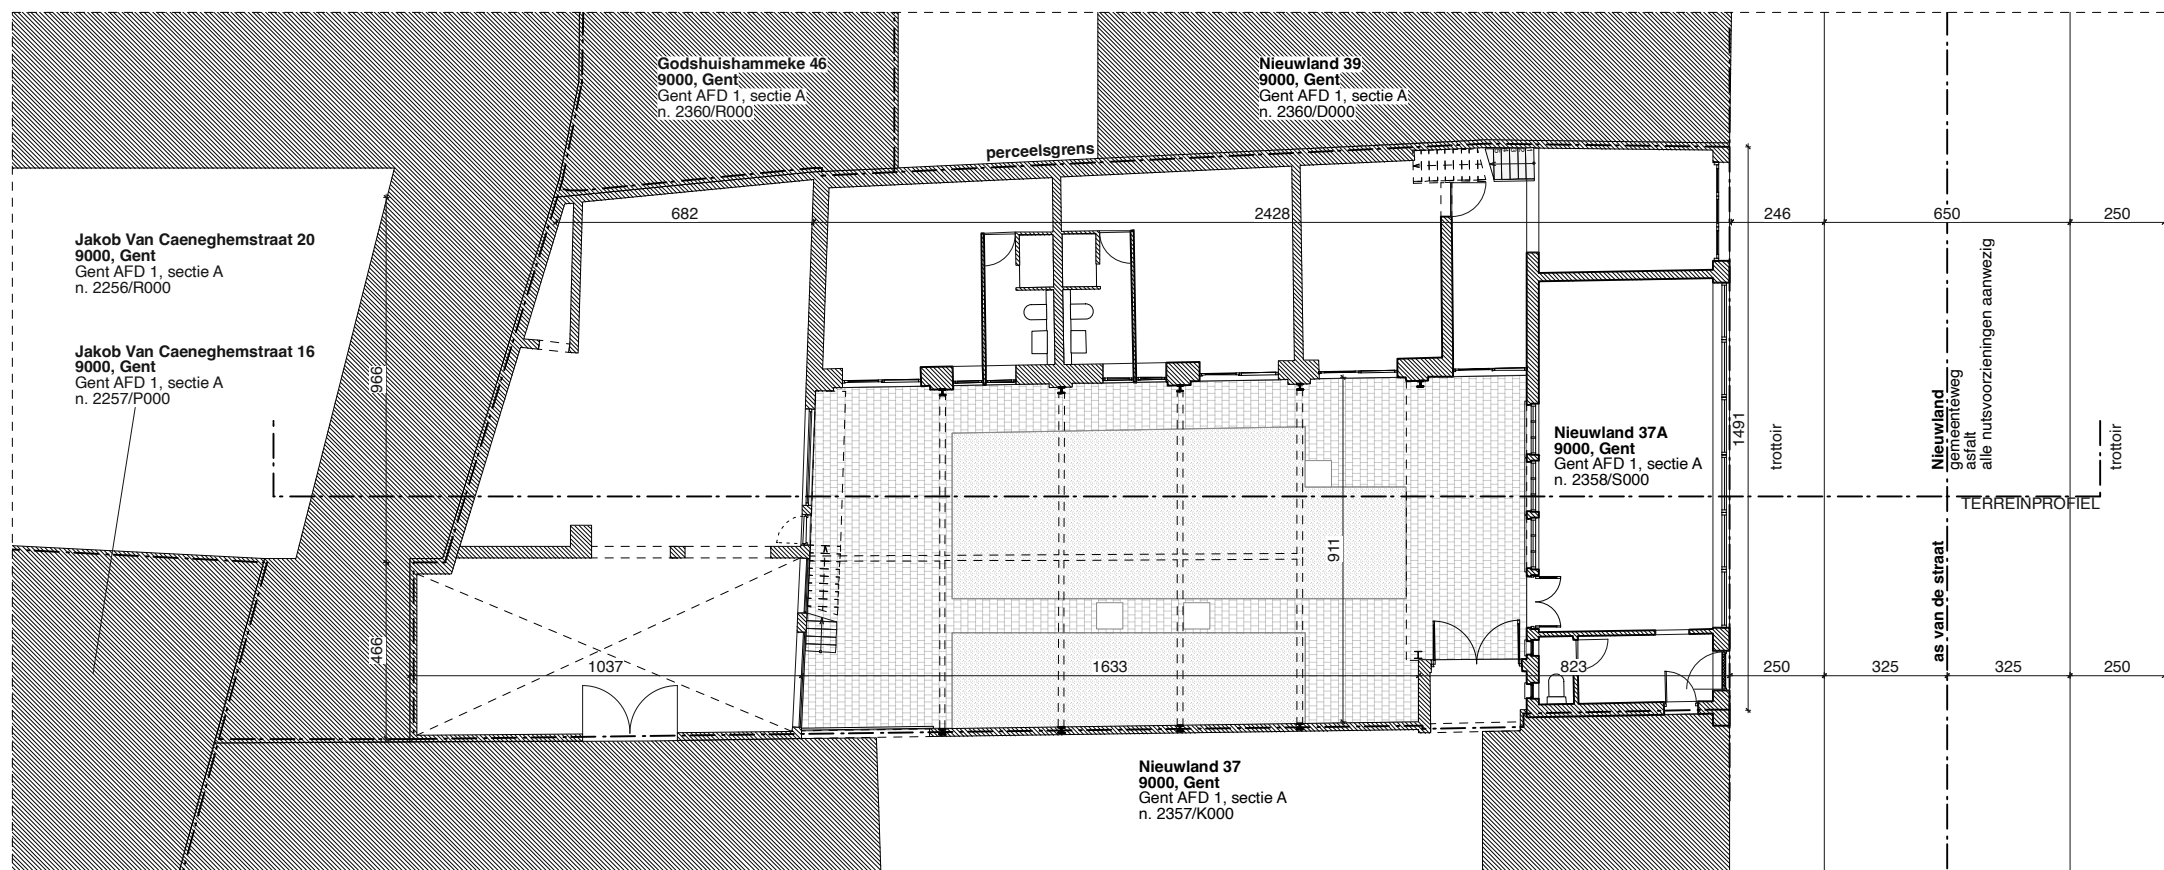
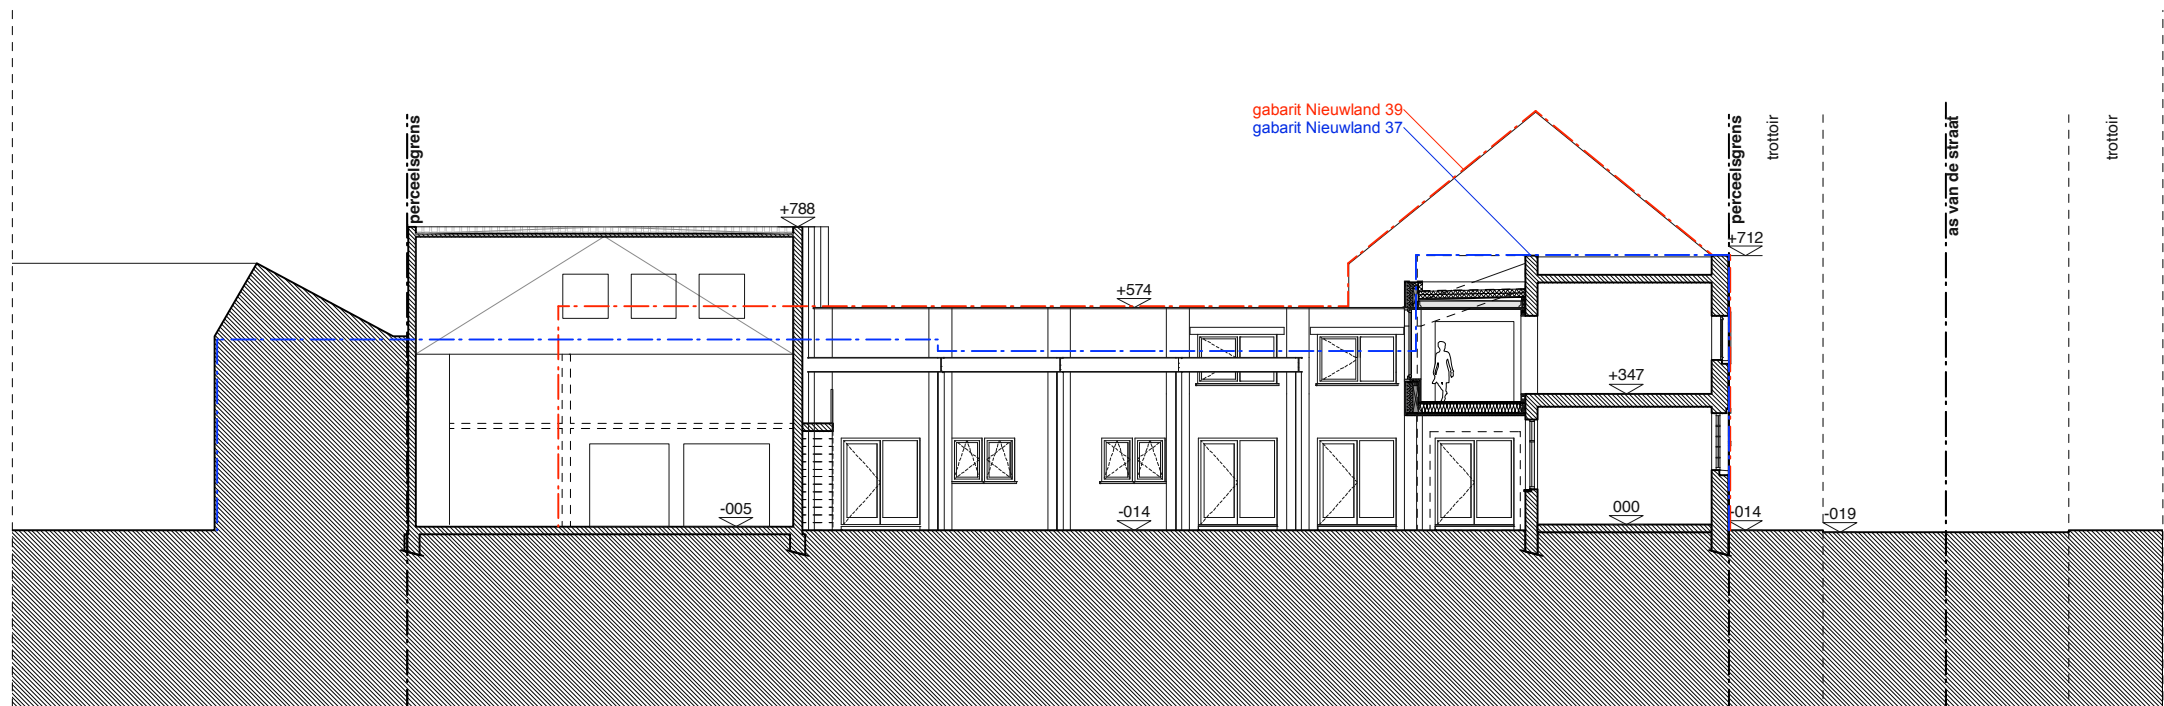


**ZIE BIJZONDERE
VOORWAARDE(N)**

NIEUWE TOESTAND
inplanting / terreinprofiel

woning VdB - Nieuwland 37A - 9000 Gent

2502 BAV	10/06/25	A3	1/200
bestand	datum	formaat	schaal
VAN GELDER TILLEMANN ARCHITECTEN BV			

Alle plannen zijn eigendom van Peter Van Gelder en Saar Tillemann en mogen niet gekopieerd of doorgegeven worden aan derden zonder voorafgaande schriftelijke toestemming van de architecten. Maatleenheden in cm tenzij anders vermeld. Alle maten moeten ter plaatse gecontroleerd worden.