



INPLANTINGSPLAN bestaande toestand

Schaal 1/250

Bebouwing in een straal van 10 meter rond het perceel

Geen ondergrondse of bovengrondse hydranten merkbaar.

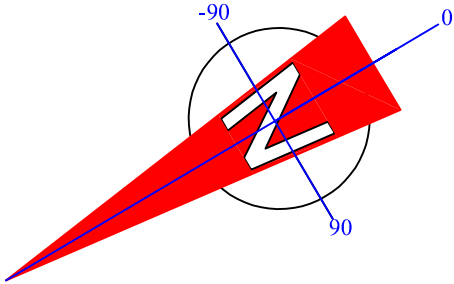

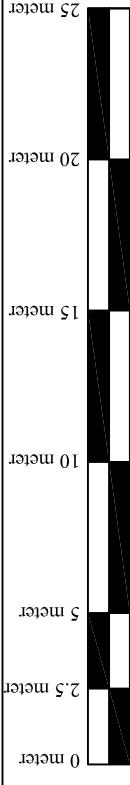 Frank Ponnet Energie Bewuste Architect EPB en EPC verslaggever Akkerstraat 22 9000 Gent tel. 09 / 233 24 27 GSM 0486 / 36 45 56 e-mail frank.ponnet@telenet.be	OPDRACHTGEVER bvba SUPABLOW Sint Baafsdrœf 2 9080 Lochristi 0475 80 38 26 info@supablow.be		Wijziging op bouwvergunning Nieuwe toestand Inplantingsplan		DATUM 10 12 2024
	PLANNUMMER BA_wijziging op bouwvergunning_I_N_01_inplantingsplan				
	WERF Frans Van Rihovelaan 200 9000 Gent Kadastrale gegevens Afd. 10 Sectie K nr 191r2		 Schaal 1/250 of 10 mm is 2,5 meter		
	Maatlijn				
Dit plan blijft onze eigendom het is verboden het te kopiëren of aan derden te geven zonder uitdrukkelijke toestemming.					

