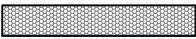


Legende



GEVELMATERIALEN

1. Pannendak antraciet
2. Bakgoot in eterniet antraciet.
3. Bepleisterde gevel zwart
4. Alu ramen antraciet
5. Dorpels en plint in arduin grijs
6. RW afvoerpijpen in zink
7. Alu dakrand kleur idem als ramen
8. Dakvlakvenster nature
9. Onderste boord in baksteen grijs
10. Bepleisterde gevel grijs

MATERIALEN CONSTRUCTIE


-  metselwerk in PLS lambda
-  vol gevelsteen metselwerk
-  cellenbetonblokken
-  beton
-  XPS isolatie
-  PUR isolatie
-  mineralewol isolatie

RIOLERING

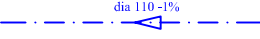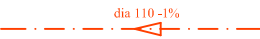-  dia 110 -1% Hemelwater
-  dia 110 -1% Grijs afvalwater
-  dia 110 -1% Zwart afvalwater

VERLUCHTING

- RTO = regelbare toevoeropening
- DO = doorstroomopening
- RAO = regelbare afvoeropening
-  Brandklep

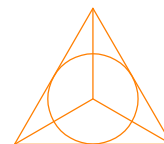

Referentiepunt



Frank Ponnet
Energie Bewuste Architect
EPB en EPC verslaggever
Akkerstraat 22
9000 Gent
tel. 09 / 233 24 27
GSM 0486 / 36 45 56
e-mail frank.ponnet@telenet.be

OPDRACHTGEVER

bvba SUPABLOW
Sint Baafsdreef 2
9080 Lochristi

0475 80 38 26
info@supablow.be

WERF

Frans Van Rijhovelaan 200
9000 Gent
Kadastrale gegevens
Afd 10
Sectie K
nr 191r2

Wijziging op bouwvergunning

Bestaande toestand


Legende

DATUM

10 12 2024

PLANNUMMER

BA_wijziging op bouwvergunning_L_B_01_legende

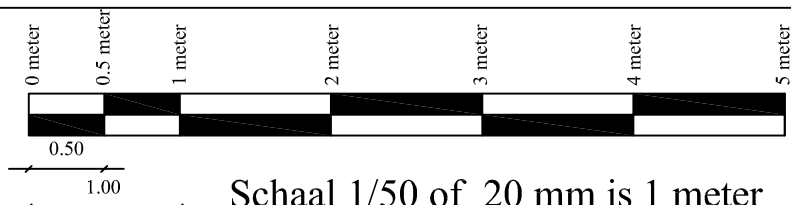

Maatlijn

Schaal 1/50 of 20 mm is 1 meter

Dit plan blijft onze eigendom het is verboden het te kopiëren of aan derden te geven zonder uitdrukkelijke toestemming.