Frank Ponnet
Energie Bewuste Architect
EPB en EPC verslaggever
Akkerstraat 22
9000 Gent
tel. 09 / 233 24 27
GSM 0486 / 36 45 56
e-mail frank.ponnet@ebeach.be

OPDRACHTGEVER
bvba SUPABLOW
Sint Baafsdorp 2
9080 Lochristi

0475 80 38 26
info@supablow.be

WERF
Frans Van Rijbroeckaan 200
9000 Gent
Kadastrale gegevens
Afd 10
Sectie K
nr 191c2

Wijziging op bouwvergunning

Nieuwe toestand gelijkvloers

DATUM
10 12 2024

PLANNUMMER
BA_wijziging op bouwvergunning_P_N_02_gelijkvloers

0 meter 0.5 meter 1 meter 2 meter 3 meter 4 meter 5 meter
0.50
1.00
Maatlijn

Schaal 1/50 of 20 mm is 1 meter
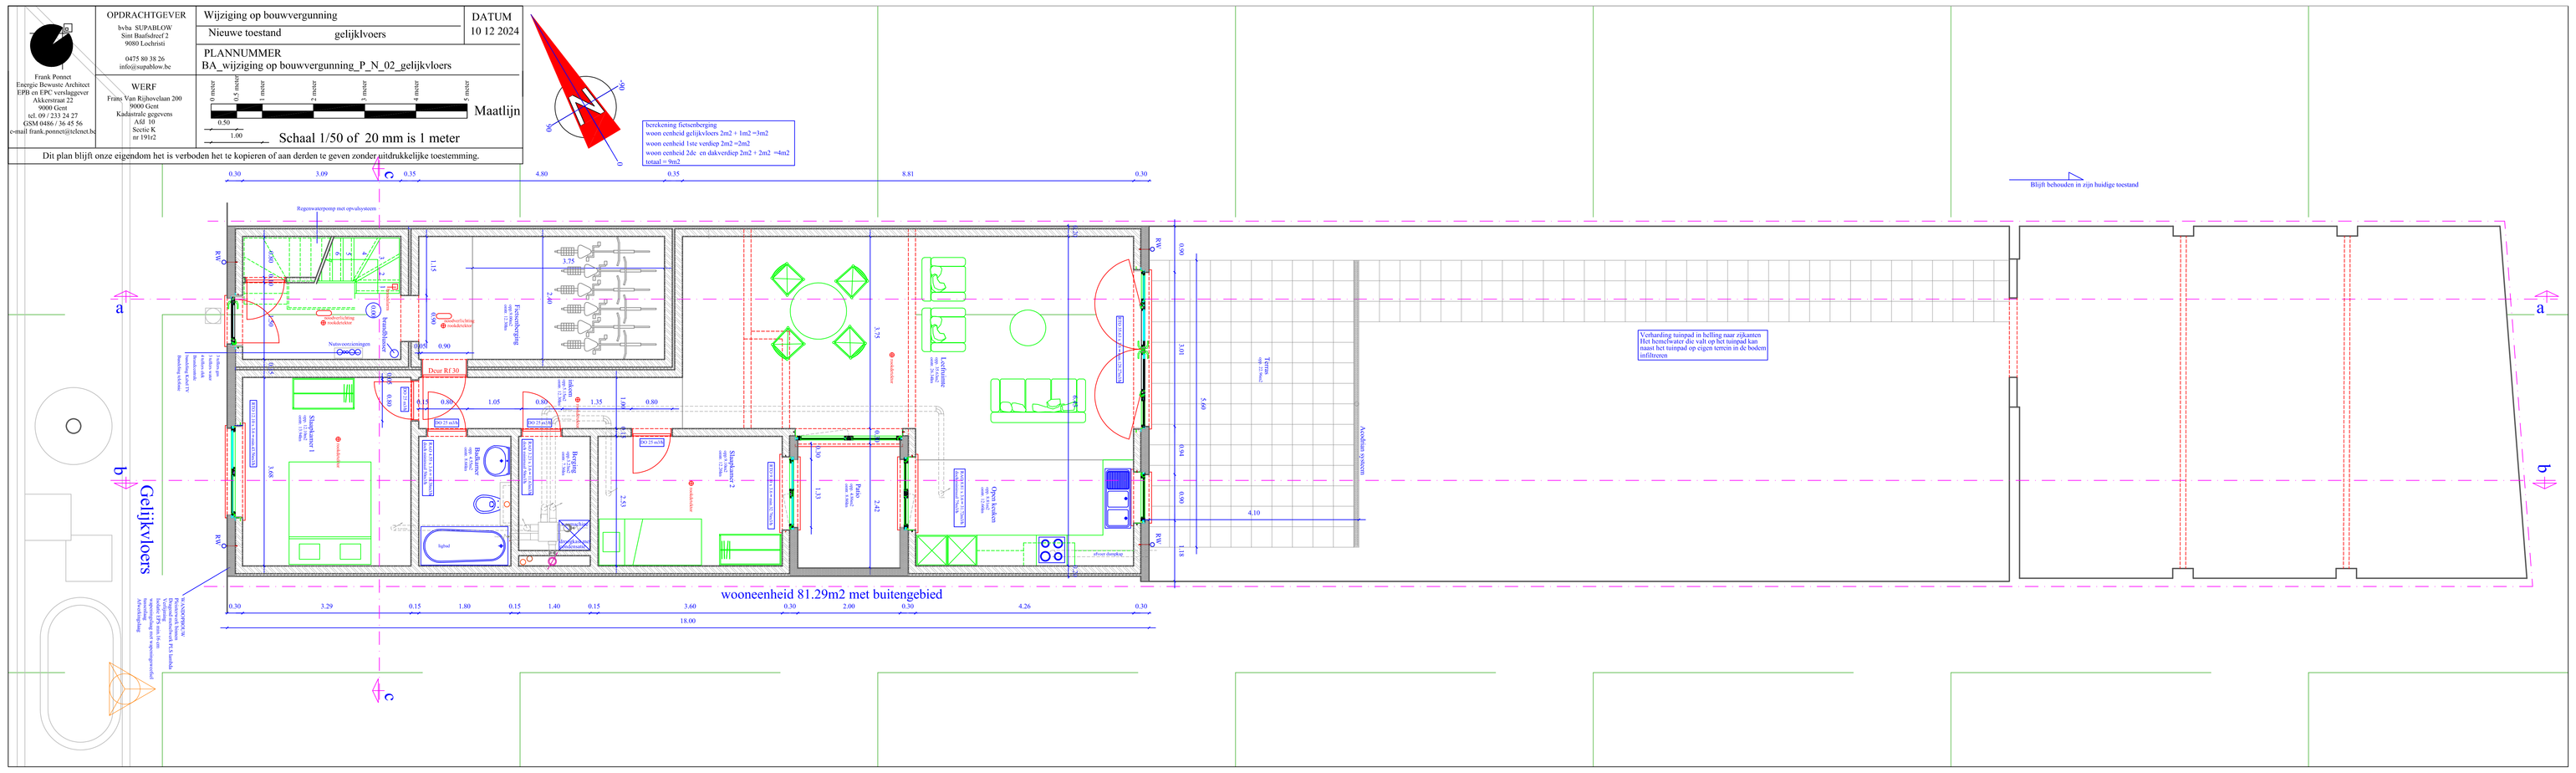
Dit plan blijft onze eigendom het is verboden het te kopieren of aan derden te geven zonder uitdrukkelijke toestemming.