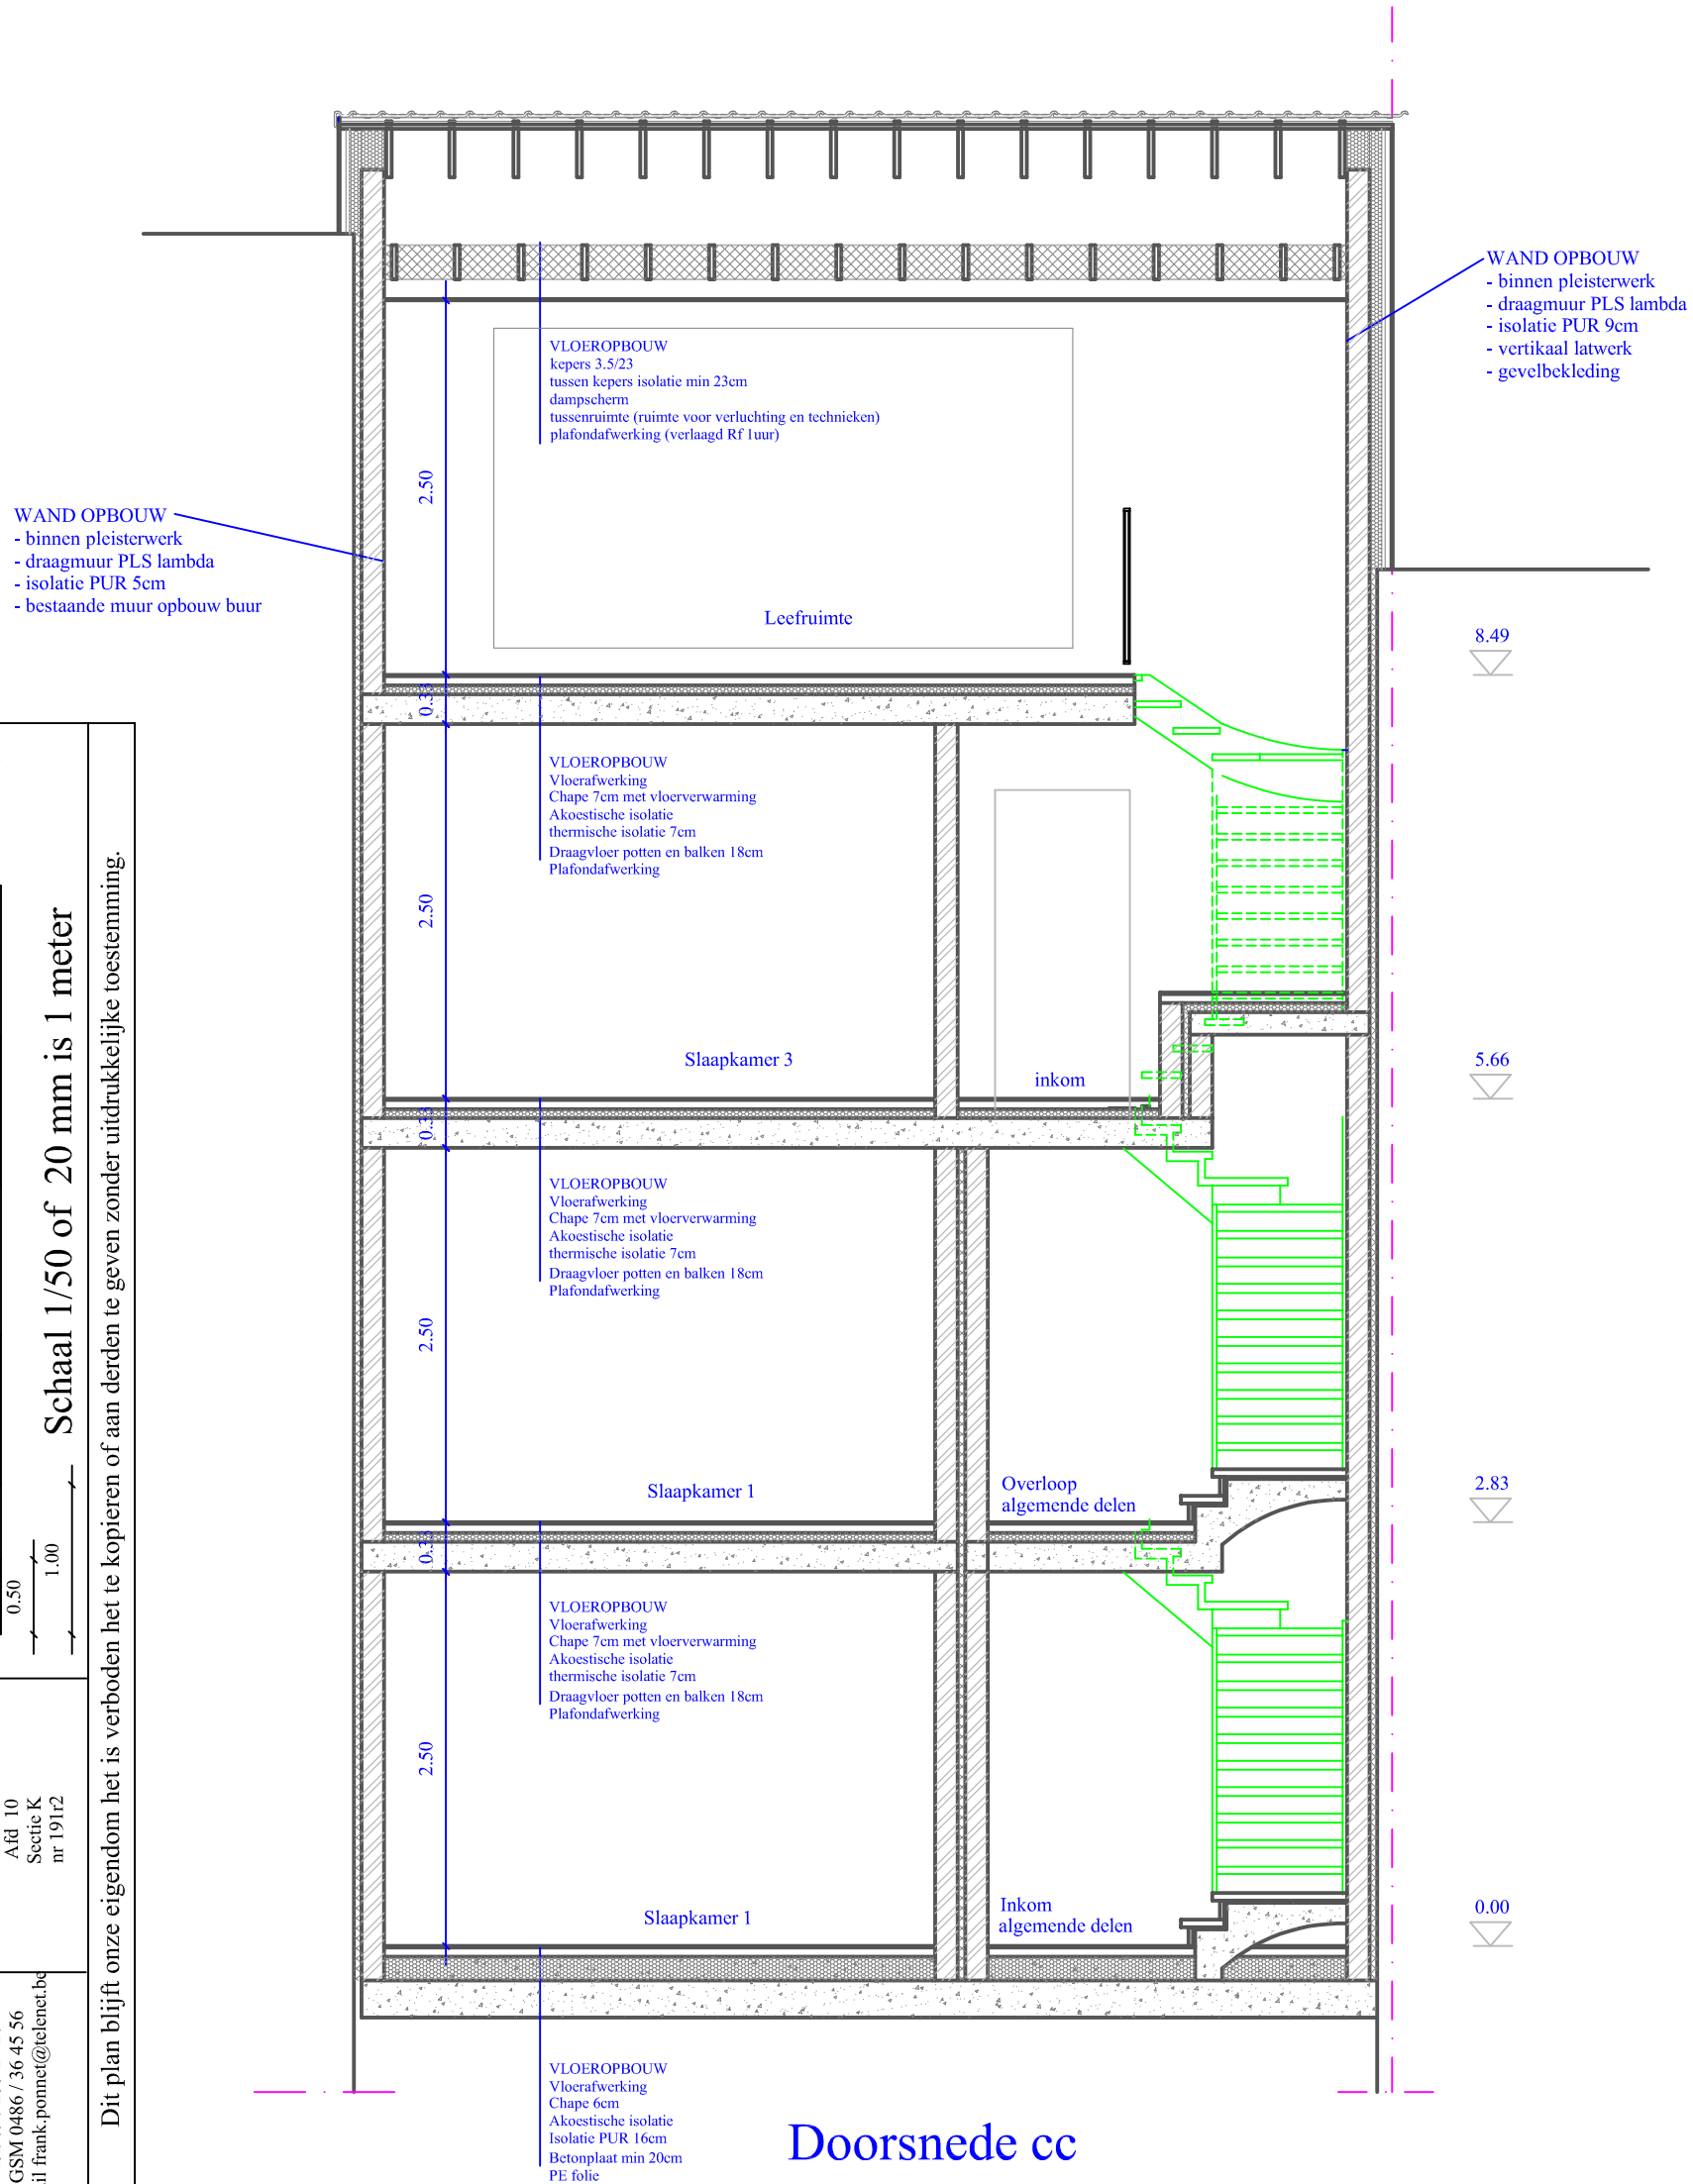

Wijziging op bouwvergunning

Vergunde toestand

Doorsnede cc

PLANNUMMER
BA_wijziging op bouwvergunning_S_V_03_doorsnede cc

DATUM
10 12 2024

Maatlijn

0 meter | 0.5 meter | 1 meter | 2 meter | 3 meter | 4 meter | 5 meter

0.50 | 1.00

Schaal 1/50 of 20 mm is 1 meter

OPDRACHTGEVER
bvba SUPABLOW
Sint Baafsdreef 2
9080 Lochristi

0475 80 38 26
info@supablow.be

WERF
Frans Van Rijhovelaan 200
9000 Gent
Kadastrale gegevens
Afd 10
Sectie K
nr 191r2

Frank Ponnet
Energie Bewuste Architect
EPB en EPC verslaggever
Akkerstraat 22
9000 Gent
tel. 09 / 233 24 27
GSM 0486 / 36 45 56
e-mail frank.ponnet@telenet.be

Dit plan blijft onze eigendom het is verboden het te kopieren of aan derden te geven zonder uitdrukkelijke toestemming.