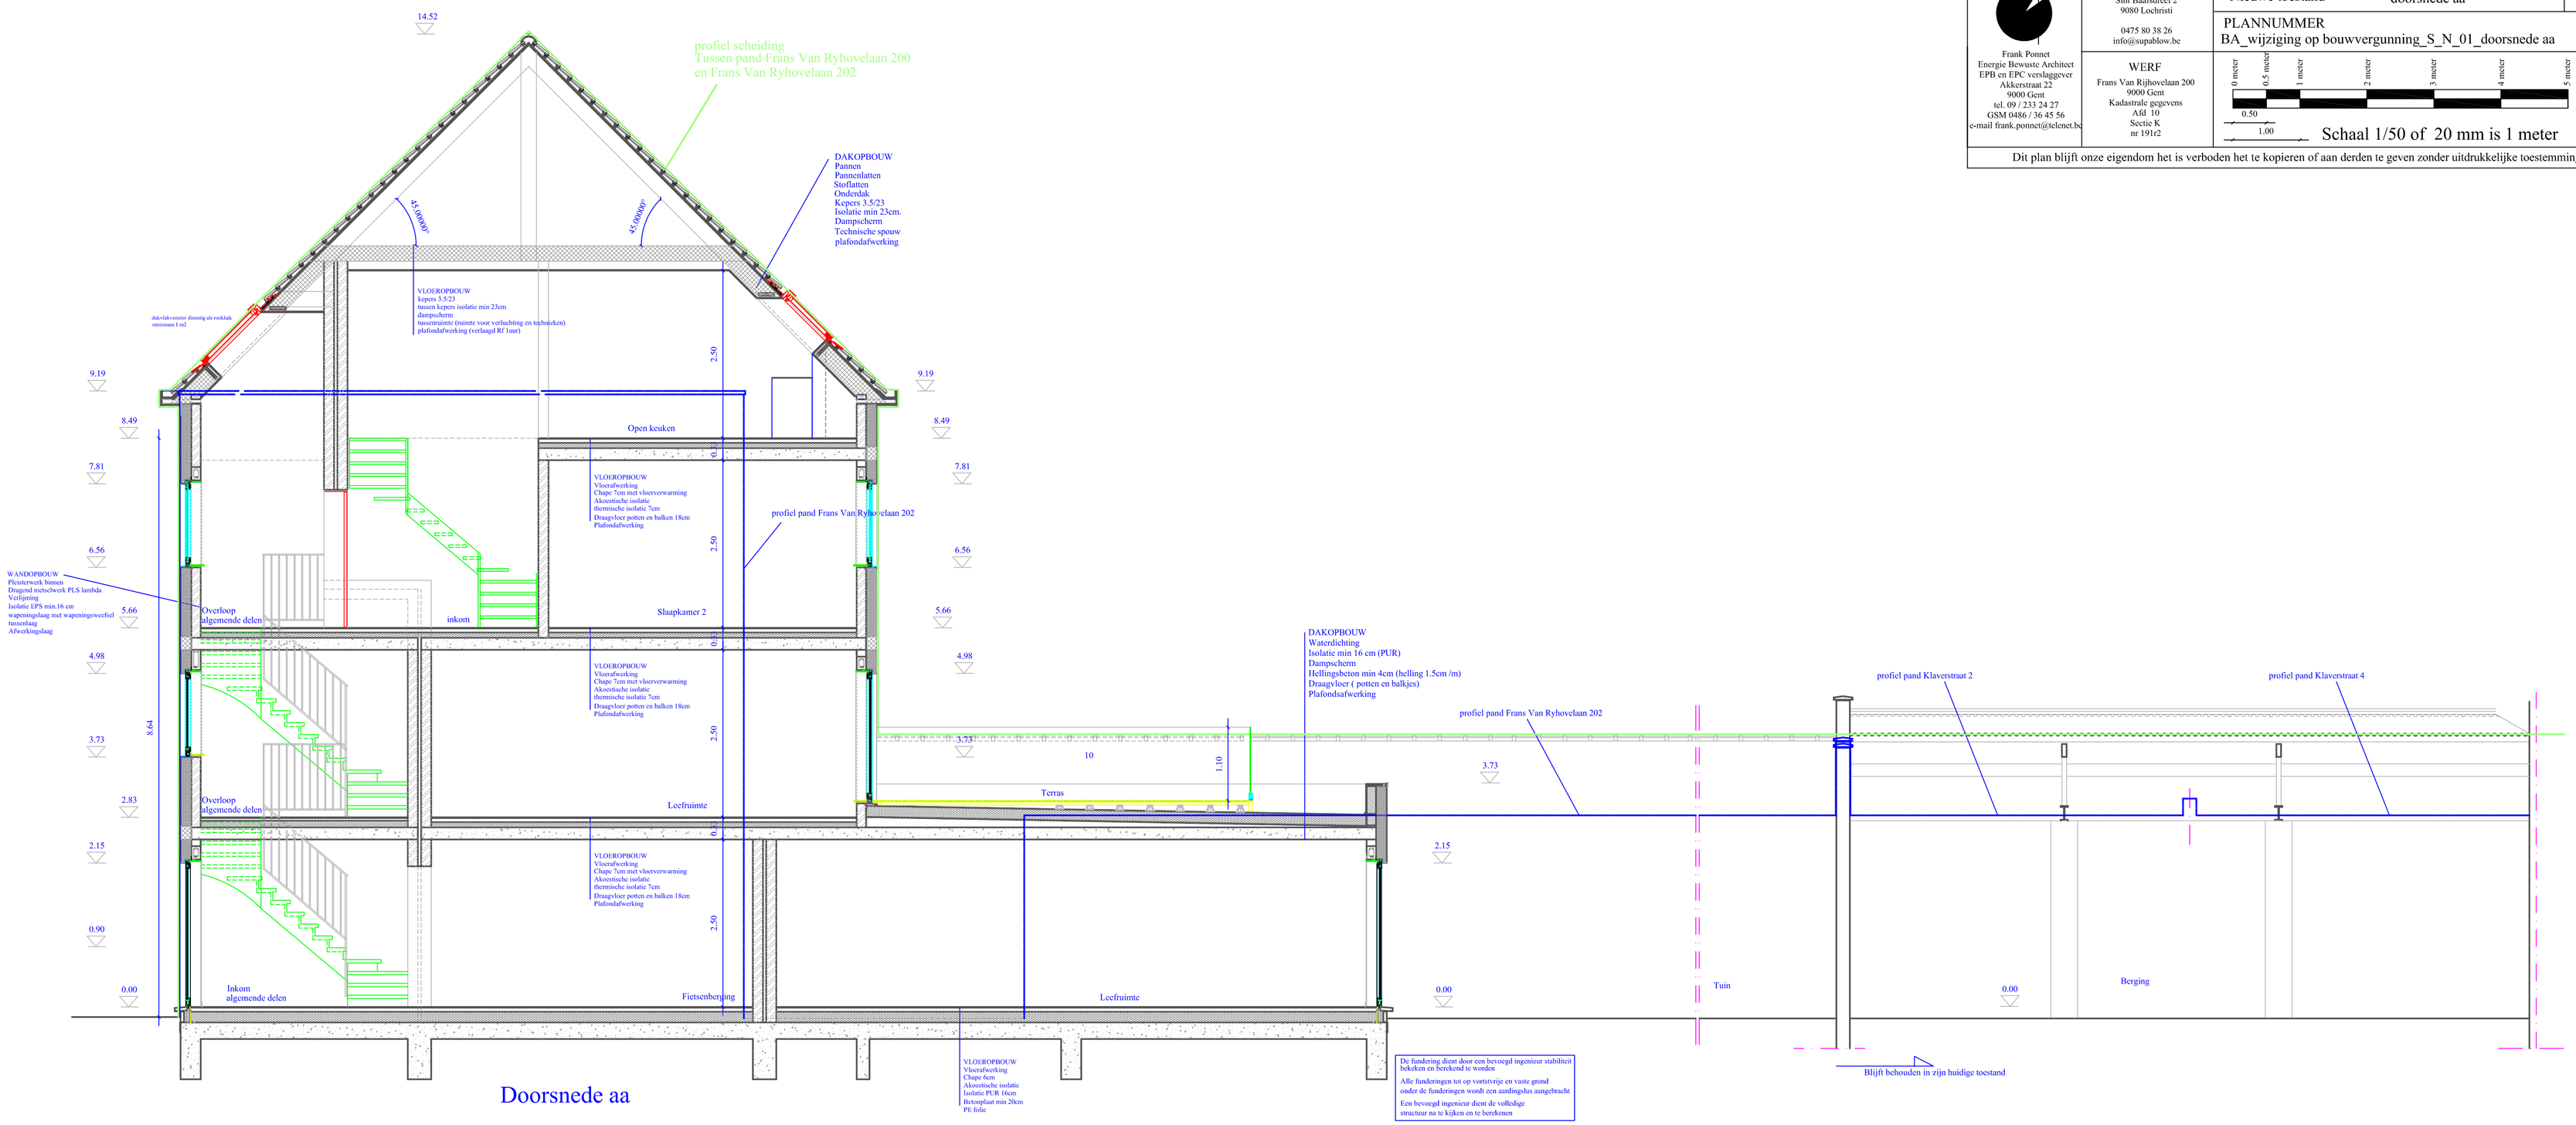

Frank Ponnet
Energie Bewuste Architect
EPB en EPC verslaggever
Akkerstraat 22
9000 Gent
tel. 09 / 233 24 27
GSM 0486 / 36 45 56
e-mail frank.ponnet@telenet.be

OPDRACHTGEVER
bvba SUPABLOW
Sint Baafsdreef 2
9080 Lochristi

0475 80 38 26
info@supablow.be

Wijziging op bouwvergunning

Nieuwe toestand — doorsnede aa

DATUM
10 12 2024

PLANNUMMER
BA_wijziging op bouwvergunning_S_N_01_doorsnede aa

WERF
Frans Van Rijhovelaan 200
9000 Gent
Kadastrale gegevens
Afd 10
Sectie K
nr 191r2

0 meter — 0,5 meter — 1 meter — 2 meter — 3 meter — 4 meter — 5 meter
Maatlijn

0.50
1.00
Schaal 1/50 of 20 mm is 1 meter

Dit plan blijft onze eigendom het is verboden het te kopieren of aan derden te geven zonder uitdrukkelijke toestemming.