


 Frank Ponnet Energie Bewuste Architect EPB en EPC verslaggever Akkerstraat 22 9000 Gent tel. 09 / 233 24 27 GSM 0486 / 36 45 56 e-mail frank.ponnet@telenet.be	OPDRACHTGEVER		Slopen van pand en bouwen pand met drie wooneenheden		DATUM	
	bvba SUPABLOW Sint Baafsdreef 2 9080 Lochristi		Bestaande toestand profiel pand Frans Van Ryhovelaan 202		12 10 2017	
	0475 80 38 26 info@supablow.be		PLANNUMMER			
	WERF		BA_wijziging op bouwvergunning_T_B_02_profiel pand frans van ryhovelaan 202			
Frans Van Rihovelaan 200 9000 Gent Kadastrale gegevens Afd. 10 Sectie K nr 191r2		0 meter 2.5 meter 5 meter 10 meter 15 meter 20 meter 25 meter <				

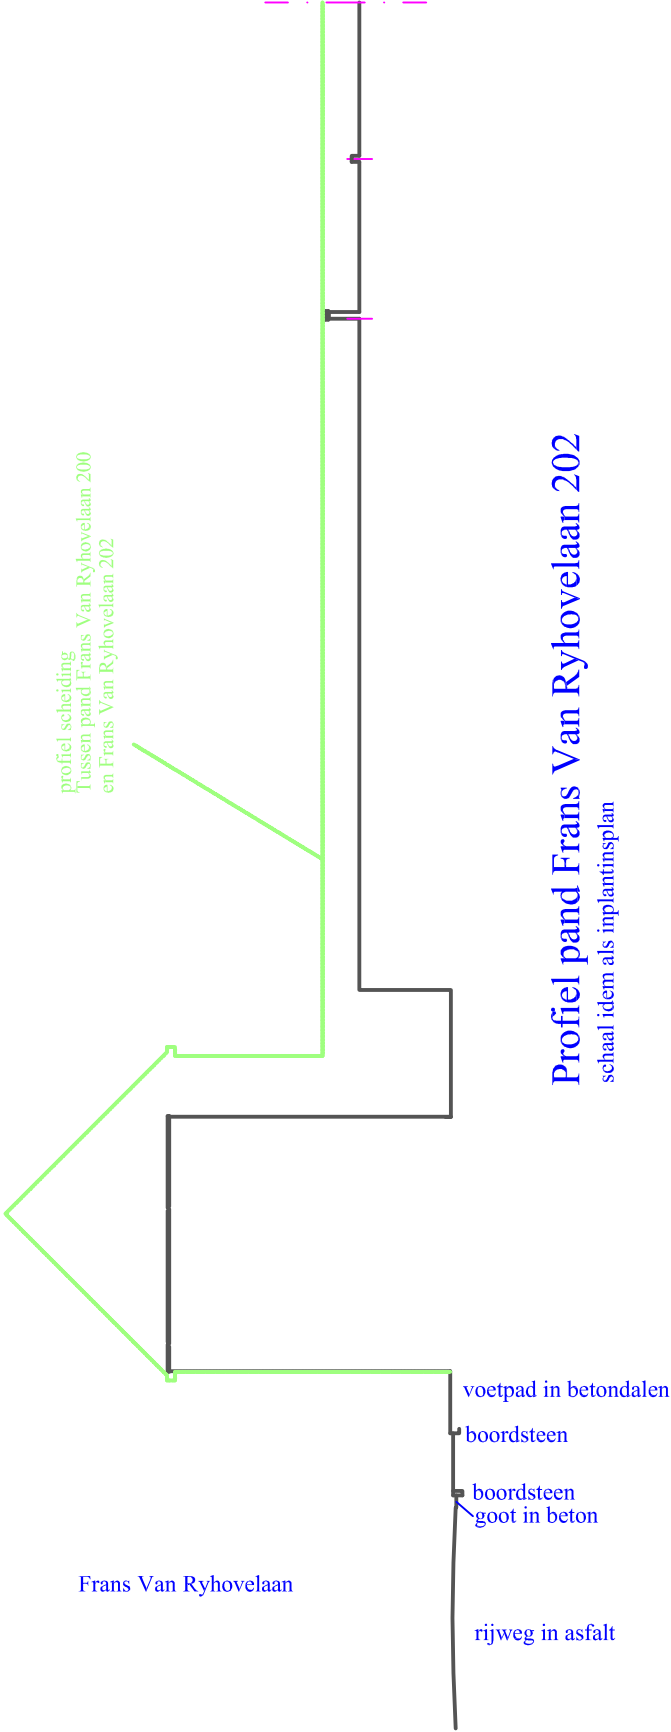

Profiel pand Frans Van Ryhovelaan 202

schaal idem als inplantinsplan