
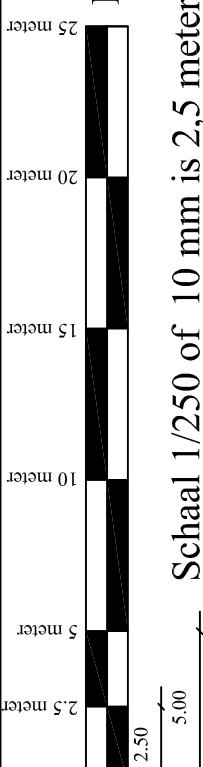
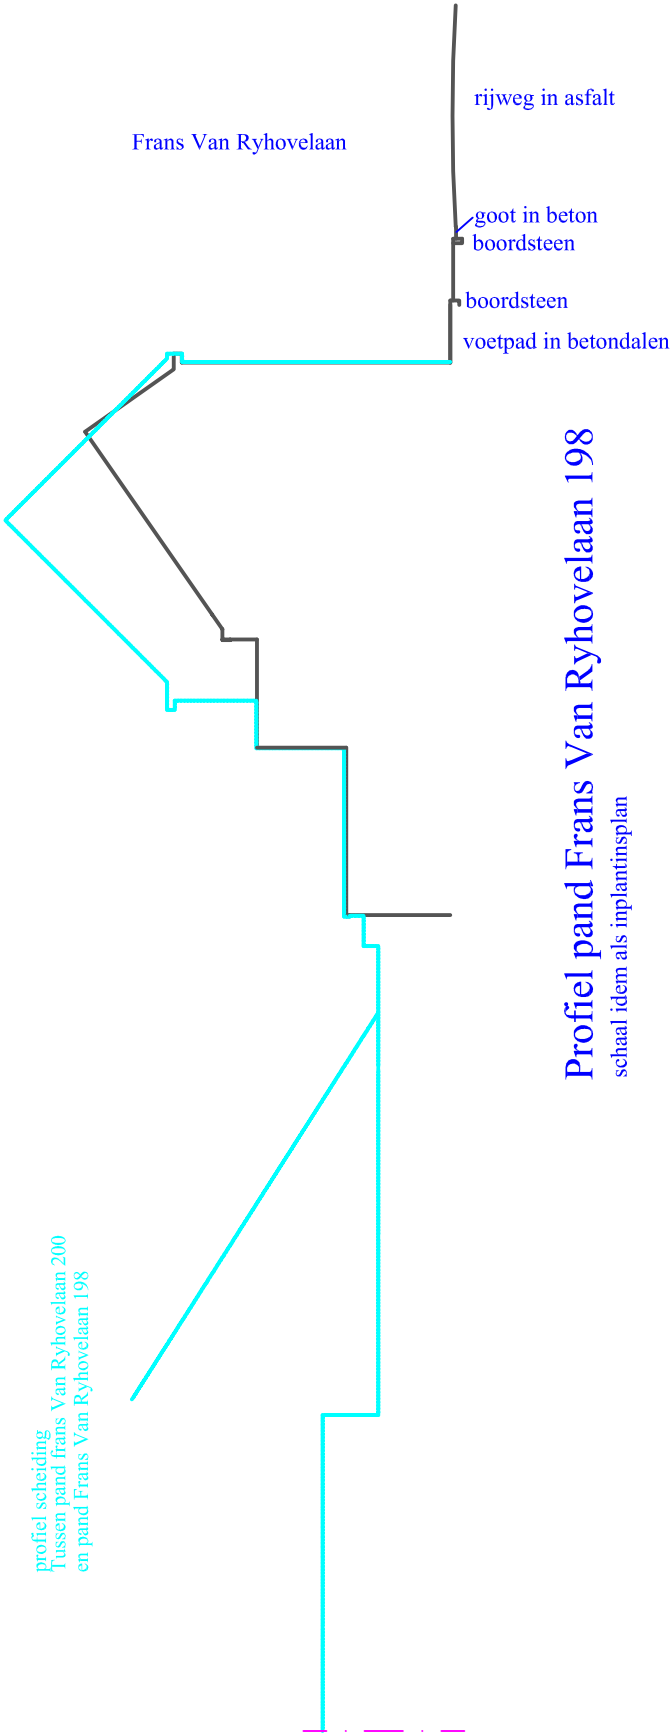


 Frank Ponnet Energie Bewuste Architect EPB en EPC verslaggever Akkerstraat 22 9000 Gent tel. 09 / 233 24 27 GSM 0486 / 36 45 56 e-mail frank.ponnet@telenet.be	OPDRACHTGEVER		Slopen van pand en bouwen pand met drie wooneenheden		DATUM	
	bvba SUPABLOW Sint Baafsdreef 2 9080 Lochristi 0475 80 38 26 info@supablow.be		Bestaande toestand profiel pand Frans Van Ryhovelaan 198		12 10 2017	
	WERF		PLANNUMMER			
	Frans Van Rihovelaan 200 9000 Gent Kadastrale gegevens Afd. 10 Sectie K nr 191r2		BA_wijziging op bouwvergunning_T_B_03_profiel pand frans van ryhovelaan 198			
 Schaal 1/250 of 10 mm is 2,5 meter						
Dit plan blijft onze eigendom het is verboden het te kopiëren of aan derden te geven zonder uitdrukkelijke toestemming.						

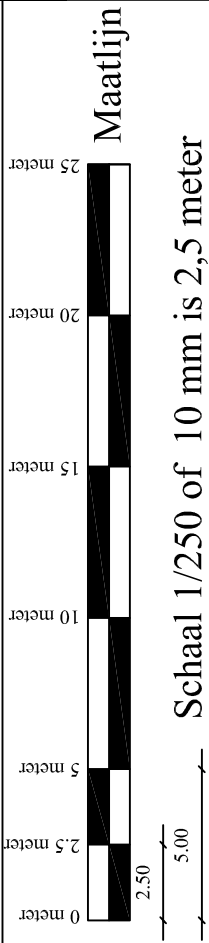

Profiel pand Frans Van Ryhovelaan 198

schaal idem als implantinsplan