
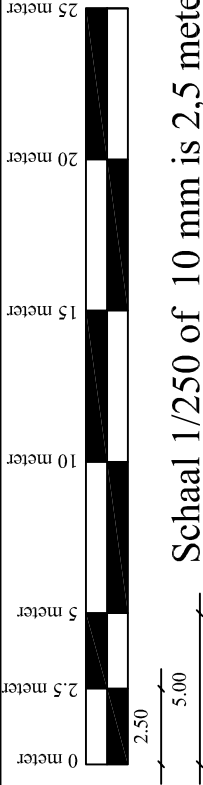


 Frank Ponneet Energie Bewuste Architect EPB en EPC verslaggever Akkerstraat 22 9000 Gent tel. 09 / 233 24 27 GSM 0486 / 36 45 56 e-mail frank.ponneet@telenet.be	OPDRACHTGEVER	Wijziging op bouwvergunning		DATUM
	bvba SUPABLOW Sint Baafsdreef 2 9080 Lochristi 0475 80 38 26 info@supablow.be	Bestaande toestand	Terreinprofiel aa	10 12 2024
	WERF Frans Van Rijnhovelaan 200 9000 Gent Kadastrale gegevens Afd 10 Sectie K nr 191r2	PLANNUMMER BA_wijziging op bouwvergunning_T_B_01_terreinprofiel aa		 Maatlijn Schaal 1/250 of 10 mm is 2,5 meter
Dit plan blijft onze eigendom het is verboden het te kopiëren of aan derden te geven zonder uitdrukkelijke toestemming.				

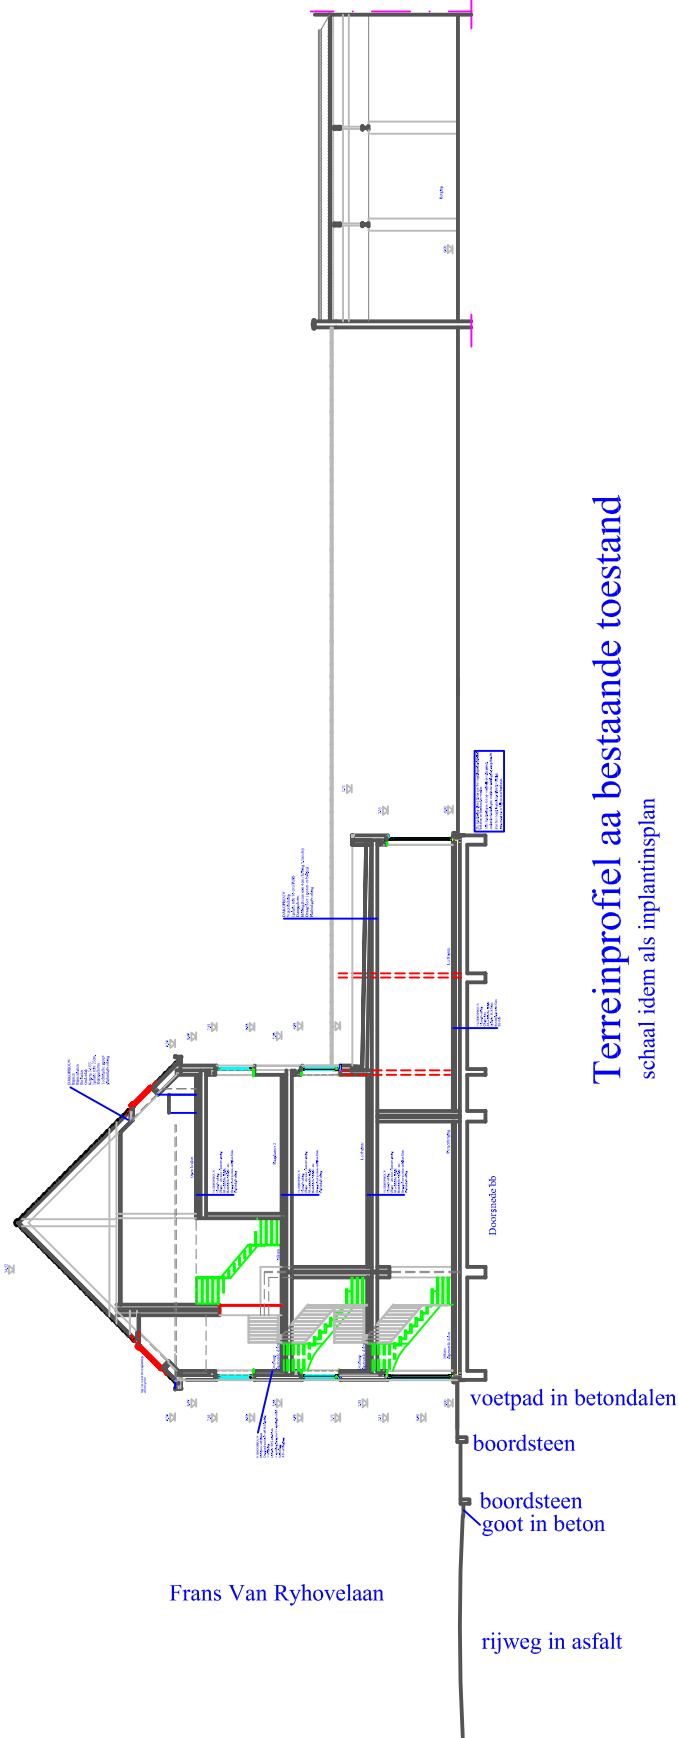

Terreinprofiel aa bestaande toestand
schaal idem als inplantingsplan