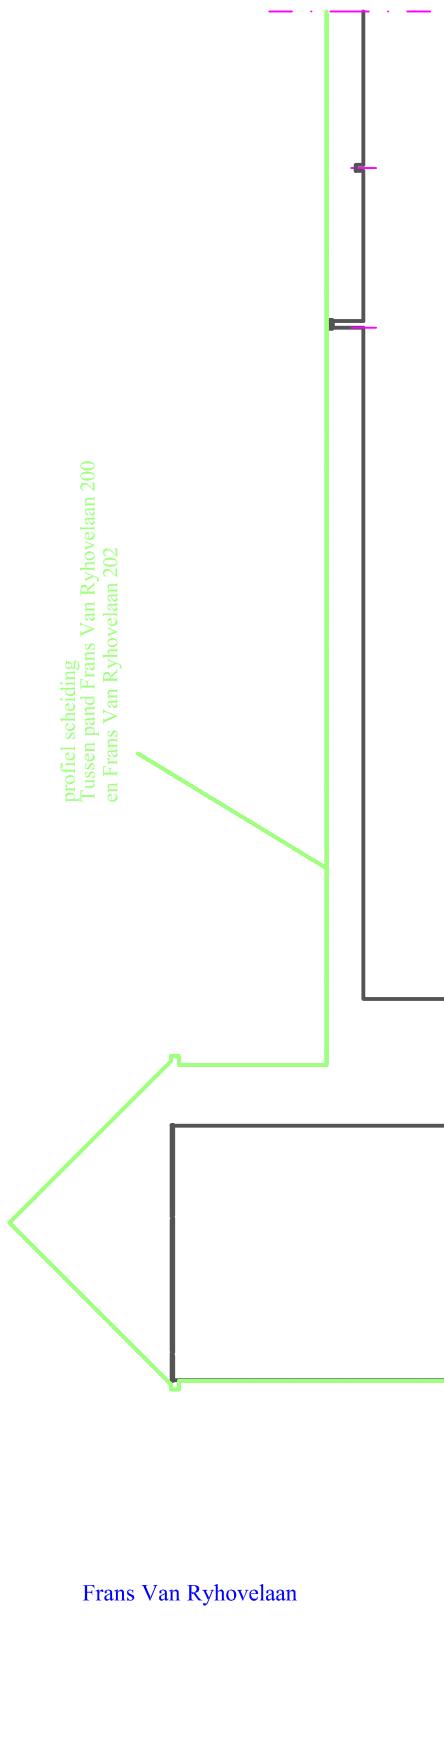
 <p><b>OPDRACHTGEVER</b> bvba SUPABLOW Sint Baafskerkstraat 2 9080 Lochristi 0475 80 38 26 info@supablow.be</p> <p>Frank Ponnet Energie Bewuste Architect EPB en EPC verslaggever Akkerstraat 22 9000 Gent tel. 09 / 233 24 27 GSM 0486 / 36 45 56 e-mail frank.ponnet@telenet.be</p>	<p>Slopen van pand en bouwen pand met drie woonenheden Nieuwe toestand profiel pand Frans Van Ryhovelaan 202</p> <p><b>PLANNUMMER</b> <b>BA_wijziging op bouwvergunning_T_N_02_profiel pand frans van ryhovelaan 202</b></p>	<p>DATUM 12 10 2017</p>
		<p><b>profiel scheiding</b> Tussen pand Frans Van Ryhovelaan 200 en Frans Van Ryhovelaan 202</p>
<p>WERF</p> <p>Frans Van Ryhovelaan 200 9000 Gent Kadastrale gegevens Afd 10 Sectie K nr 191r2</p>	<p>0 meter 2.5 meter 5 meter 10 meter 15 meter 20 meter 25 meter</p> <p>Maatlijn</p> <p>2.50 5.00</p> <p>Schaal 1/250 of 10 mm is 2,5 meter</p>	
<p>Dit plan blijft onze eigendom het is verboden het te kopiëren of aan derden te geven zonder uitdrukkelijke toestemming.</p>		