
 Frank Ponnet Energie Bewuste Architect EPB en EPC verslaggever Akkerstraat 22 9000 Gent tel. 09 / 233 24 27 GSM 0486 / 36 45 56 e-mail frank.ponnet@telenet.be	OPDRACHTGEVER	Wijziging op bouwvergunning		DATUM
	bvba SUPABLOW Sint Baafsdreef 2 9080 Lochristi 0475 80 38 26 info@supablow.be	Nieuwe toestand	Terreinprofiel aa	10 12 2024
	WERF Frans Van Rijnhovelaan 200 9000 Gent Kadastrale gegevens Afd 10 Sectie K nr 191r2	PLANNUMMER BA_wijziging op bouwvergunning_T_N_01_terreinprofiel aa		 Schaal 1/250 of 10 mm is 2,5 meter
Dit plan blijft onze eigendom het is verboden het te kopiëren of aan derden te geven zonder uitdrukkelijke toestemming.				

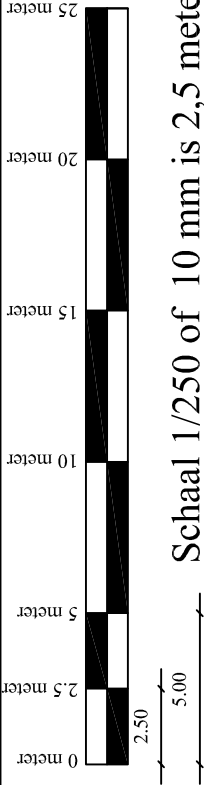