
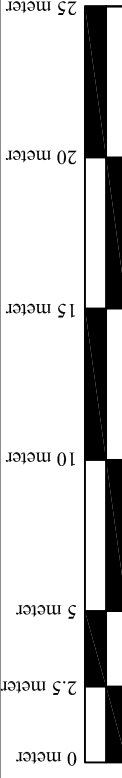
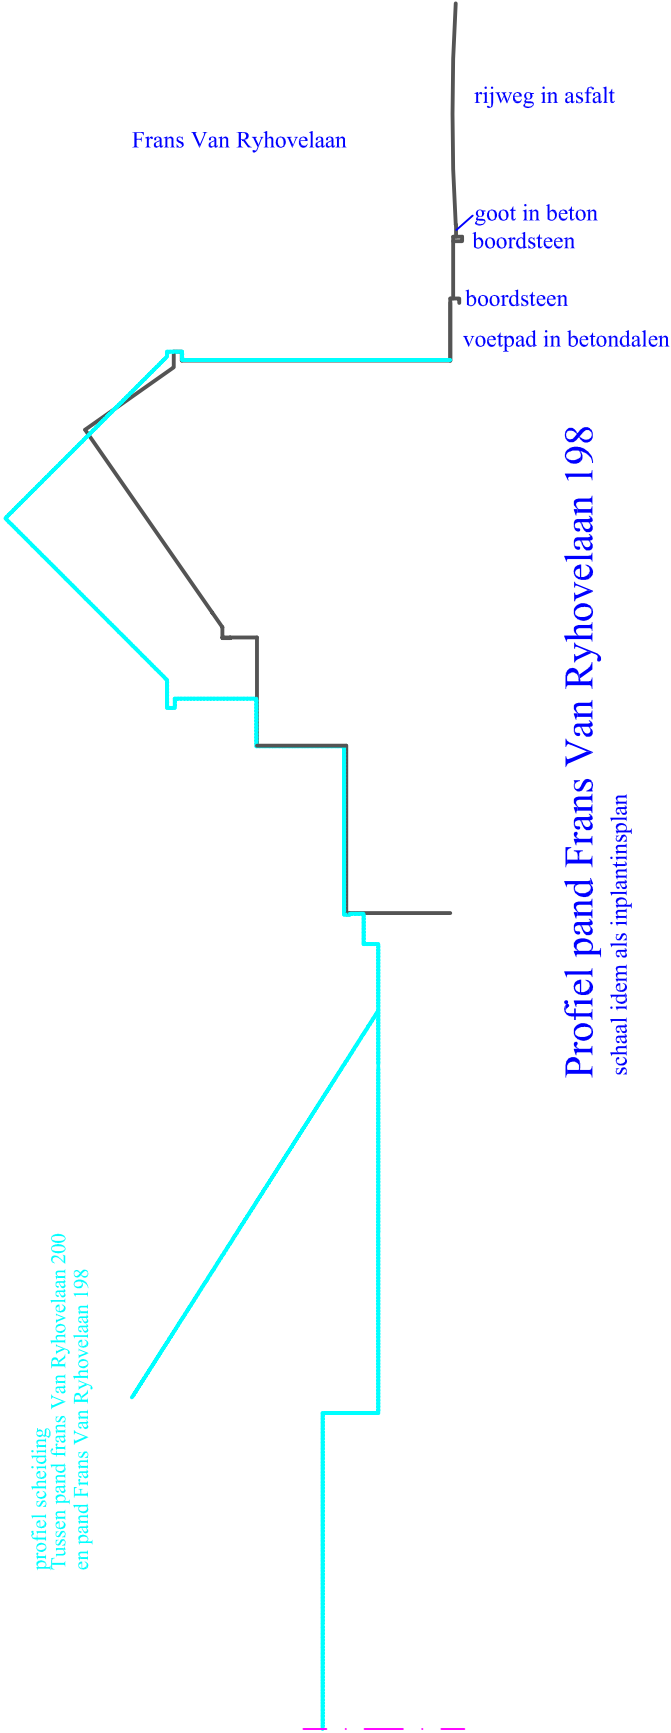


 Frank Ponnet Energie Bewuste Architect EPB en EPC verslaggever Akkerstraat 22 9000 Gent tel. 09 / 233 24 27 GSM 0486 / 36 45 56 e-mail frank.ponnet@telenet.be	OPDRACHTGEVER		Slopen van pand en bouwen pand met drie wooneenheden		DATUM
	bvba SUPABLOW Sint Baafsdreef 2 9080 Lochristi 0475 80 38 26 info@supablow.be		Nieuwe toestand profiel pand Frans Van Ryhovelaan 198		12 10 2017
	WERF Frans Van Rihovelaan 200 9000 Gent Kadastrale gegevens Afd. 10 Sectie K nr 191r2		PLANNUMMER BA_wijziging op bouwvergunning_T_N_03_profiel pand frans van ryhovelaan 198		
			 Maatlijn Schaal 1/250 of 10 mm is 2,5 meter		
Dit plan blijft onze eigendom het is verboden het te kopiëren of aan derden te geven zonder uitdrukkelijke toestemming.					

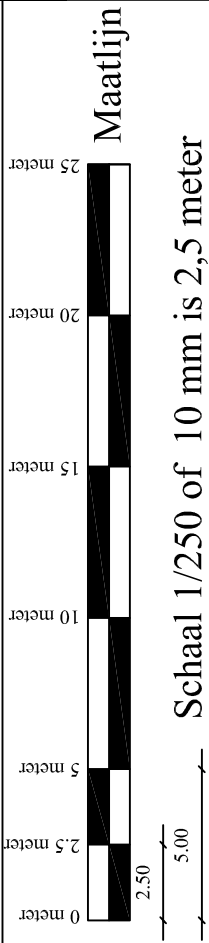

Profiel pand Frans Van Ryhovelaan 198
 schaal idem als inplantinsplan