


ZIE BIJZONDERE VOORWAARDE(N)

Grondplan nieuwe toestand – Schaal: 1/100

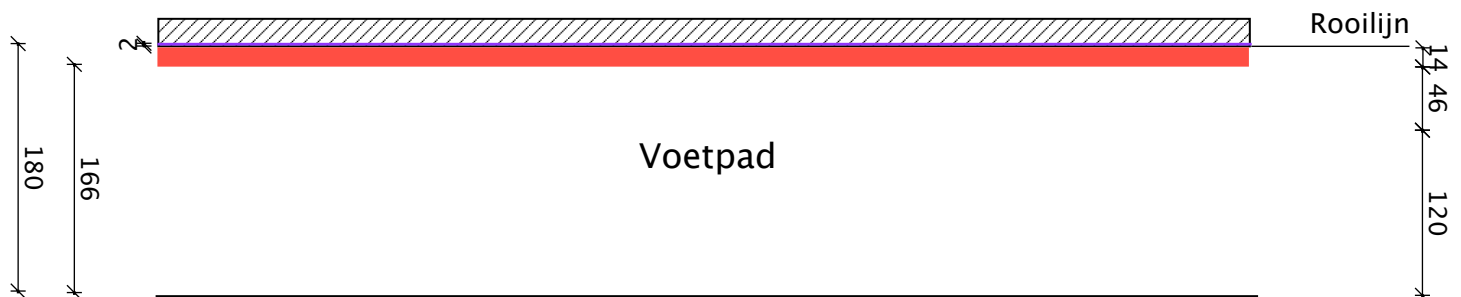

2cm isolatie achter rooilijn

12cm isolatie voor de rooilijn
+ 2 cm spuitkurk

