JDA
Julie
D'Aubioul
Architect

vergunningsaanvraag

PLAN KELDER, RIOLERING & FUNDERING geplande toestand

verbouwing eengezinswoning te
Palinghuizen 130, 9000 Gent

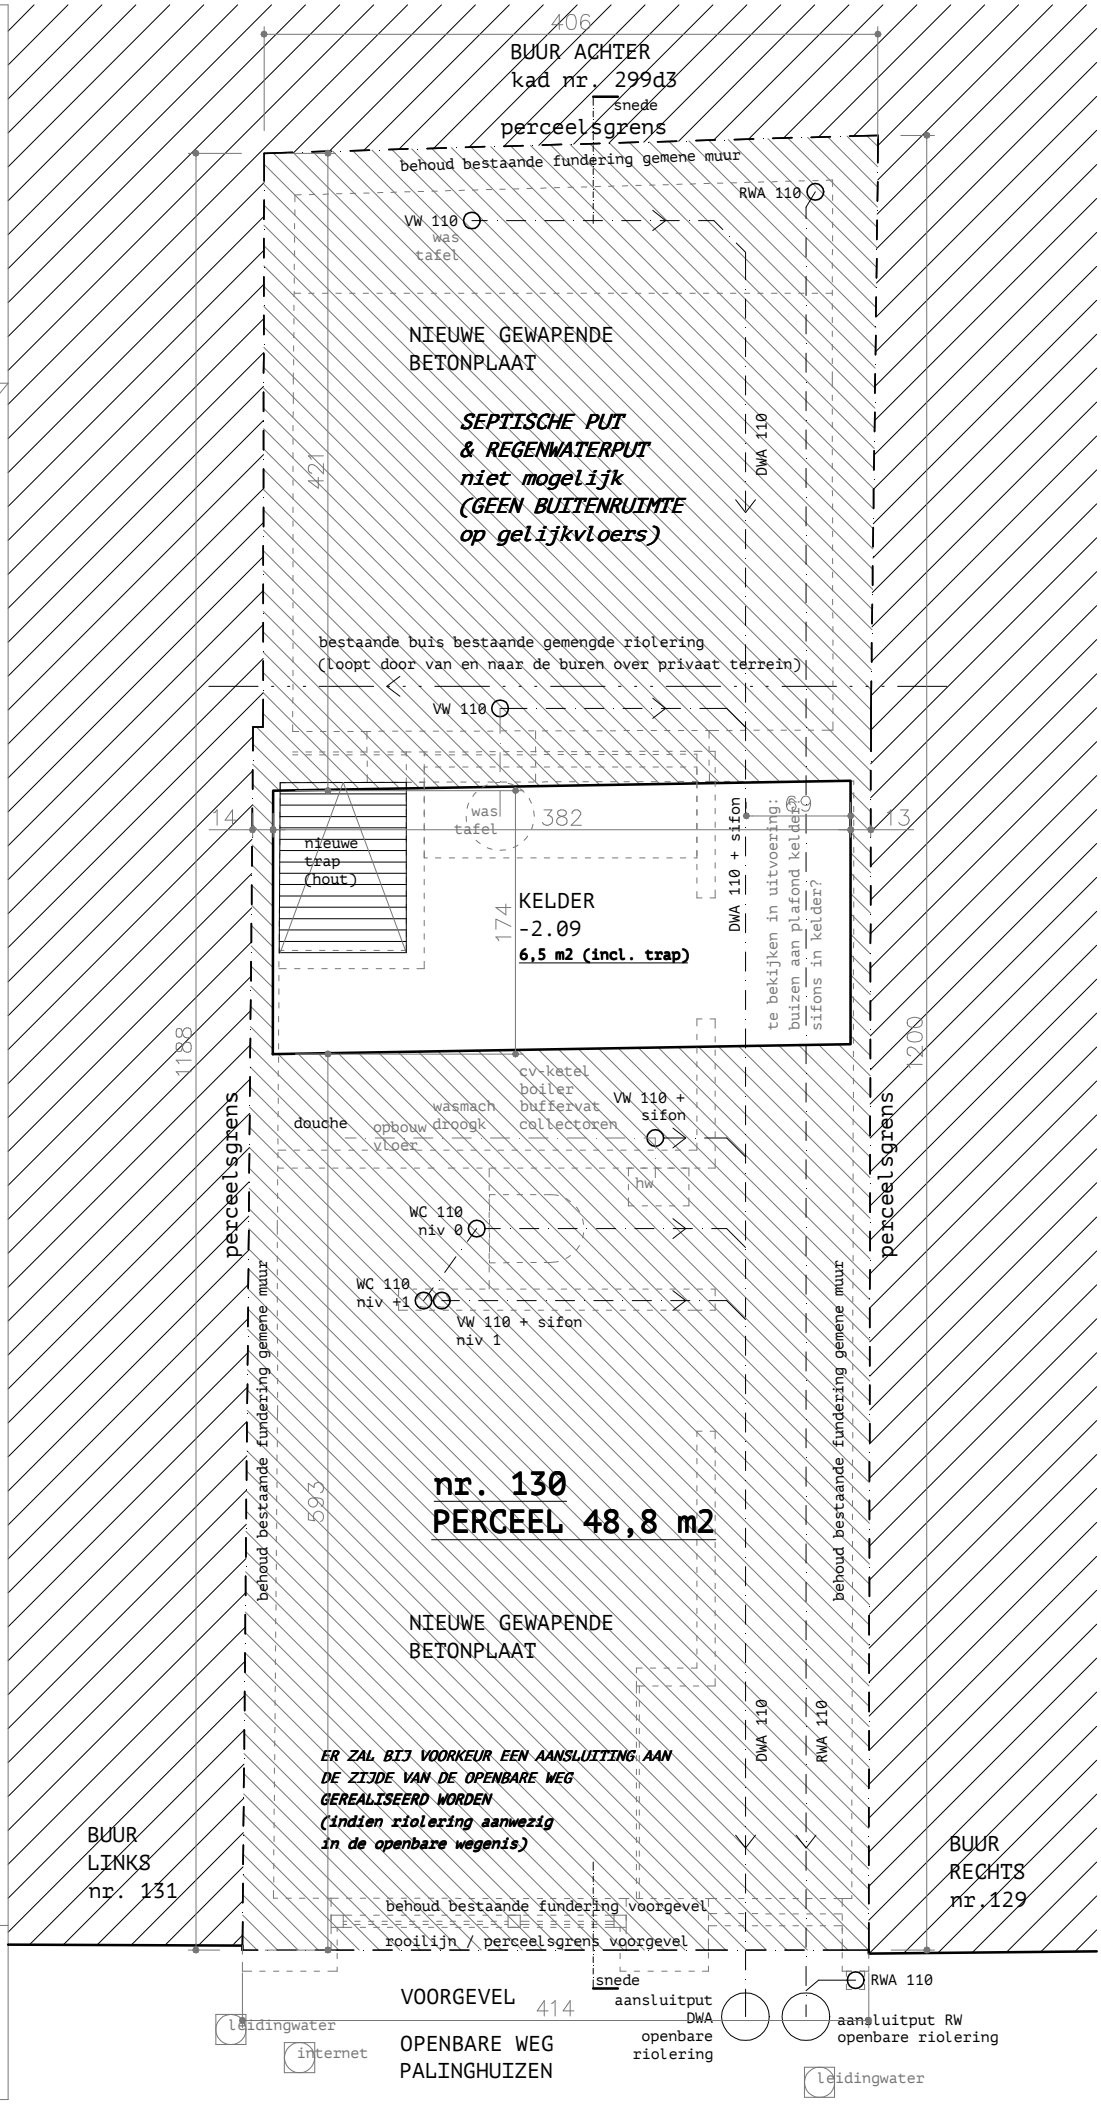

n

1/50 (A4)

versie A
22 mei
2025