



ZIE BIJZONDERE
VOORWAARDE(N)

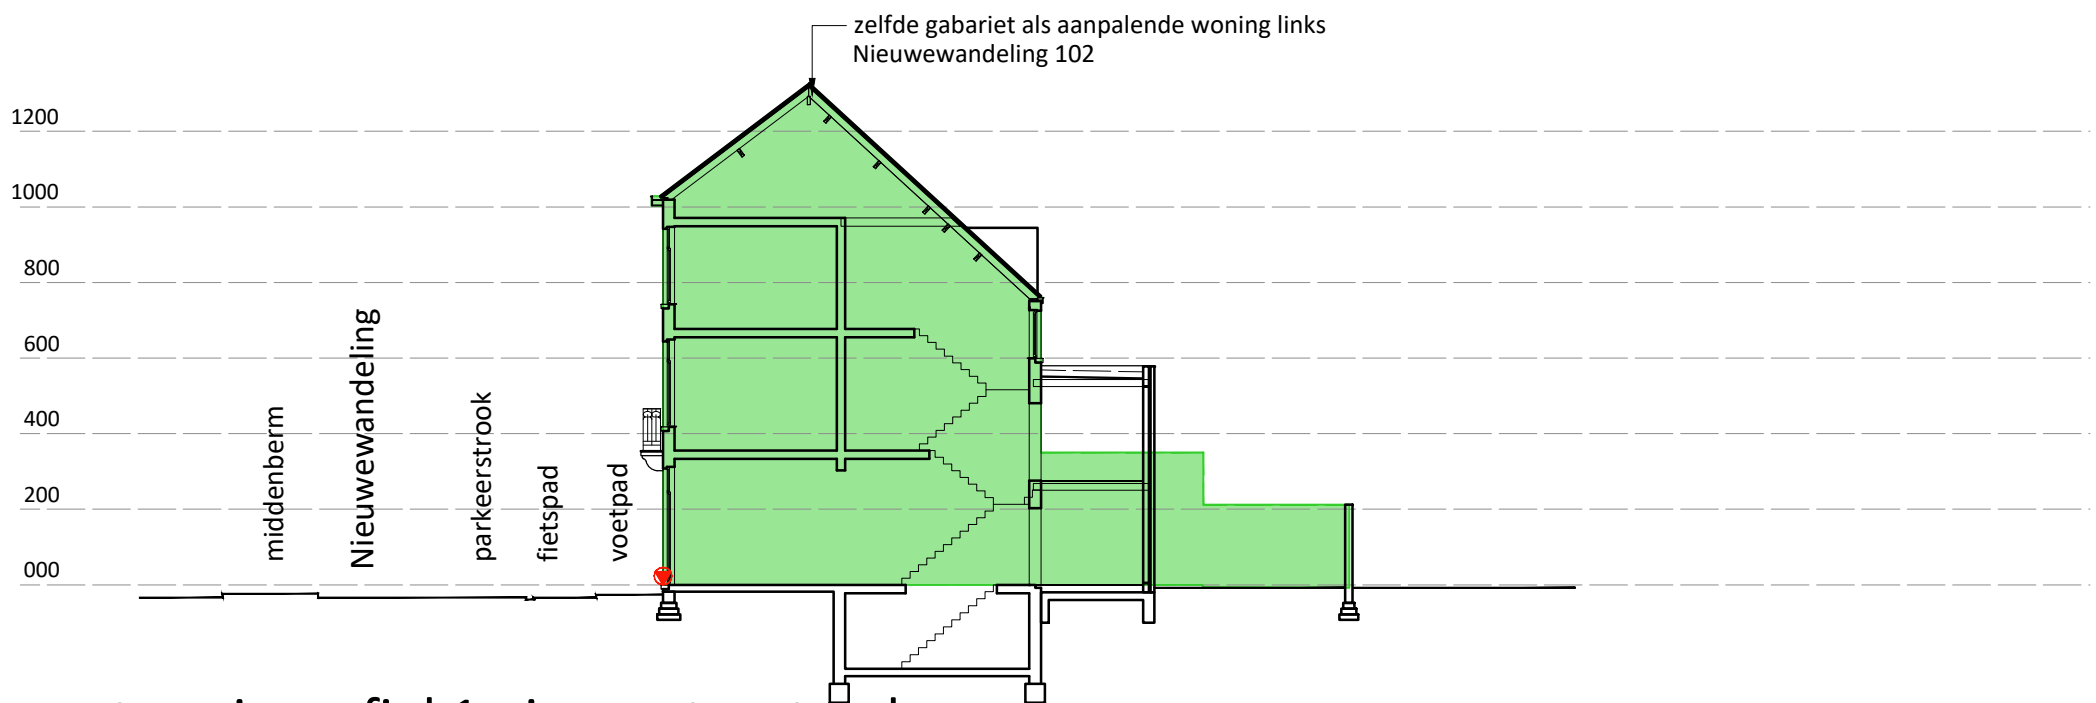

terreinprofiel 1 nieuwe toestand
schaal 1/200 - geen niveauwijzigingen

Zichtscherm wordt
uitgesloten uit deze
vergunning.

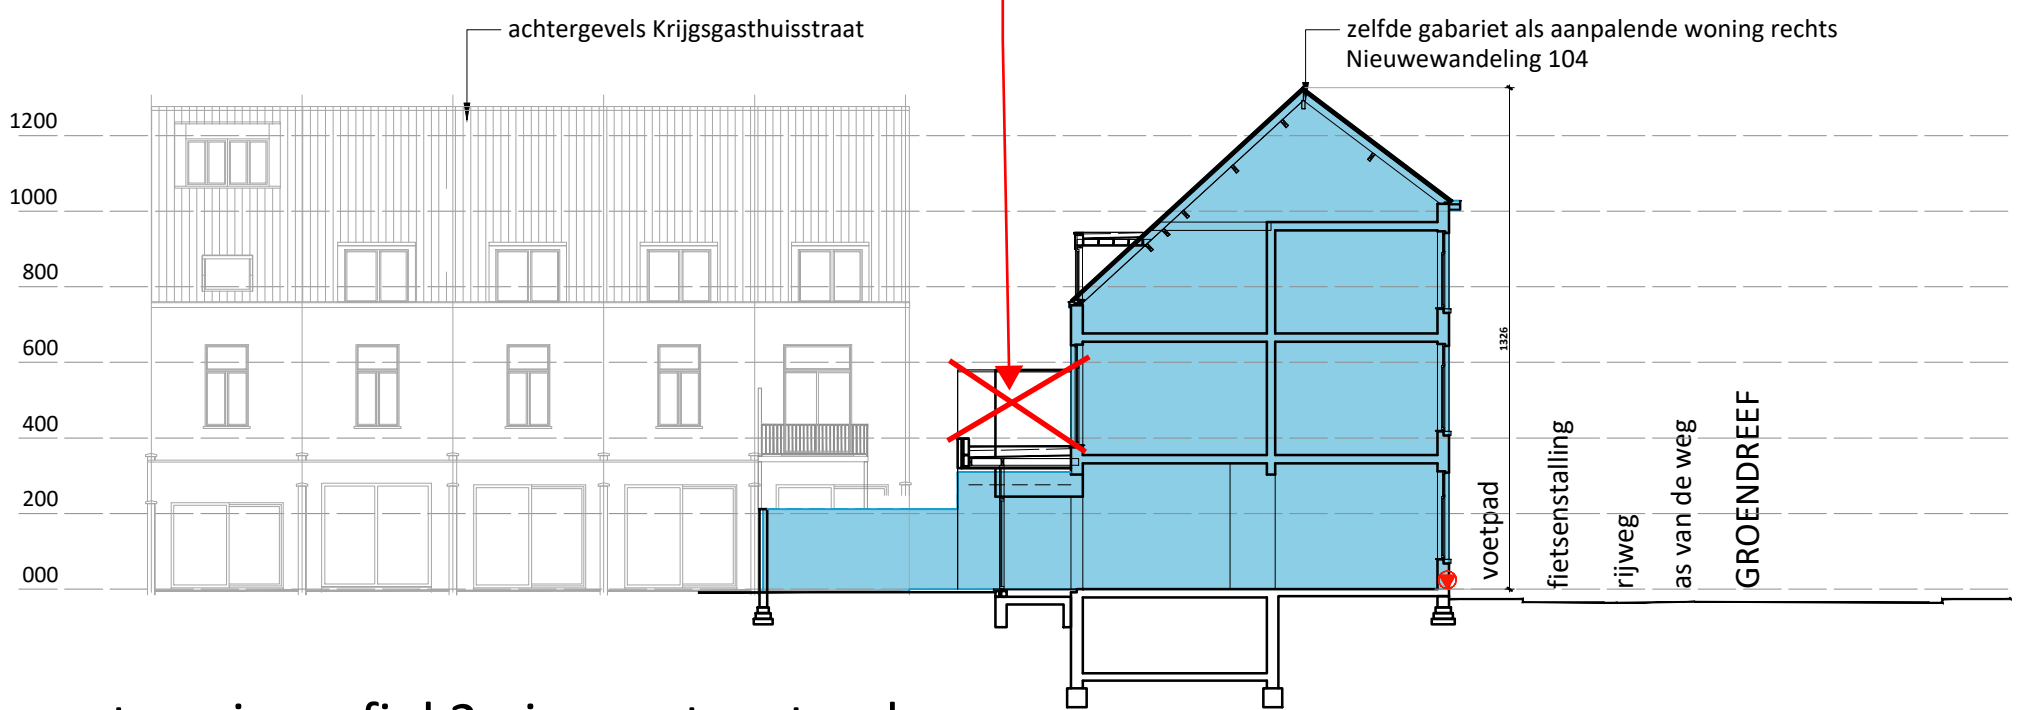

terreinprofiel 2 nieuwe toestand
schaal 1/200 - geen niveauwijzigingen

- Gabariet woning rechts (Nieuwewandeling 104)
- Gabariet woning links (Nieuwewandeling 102)