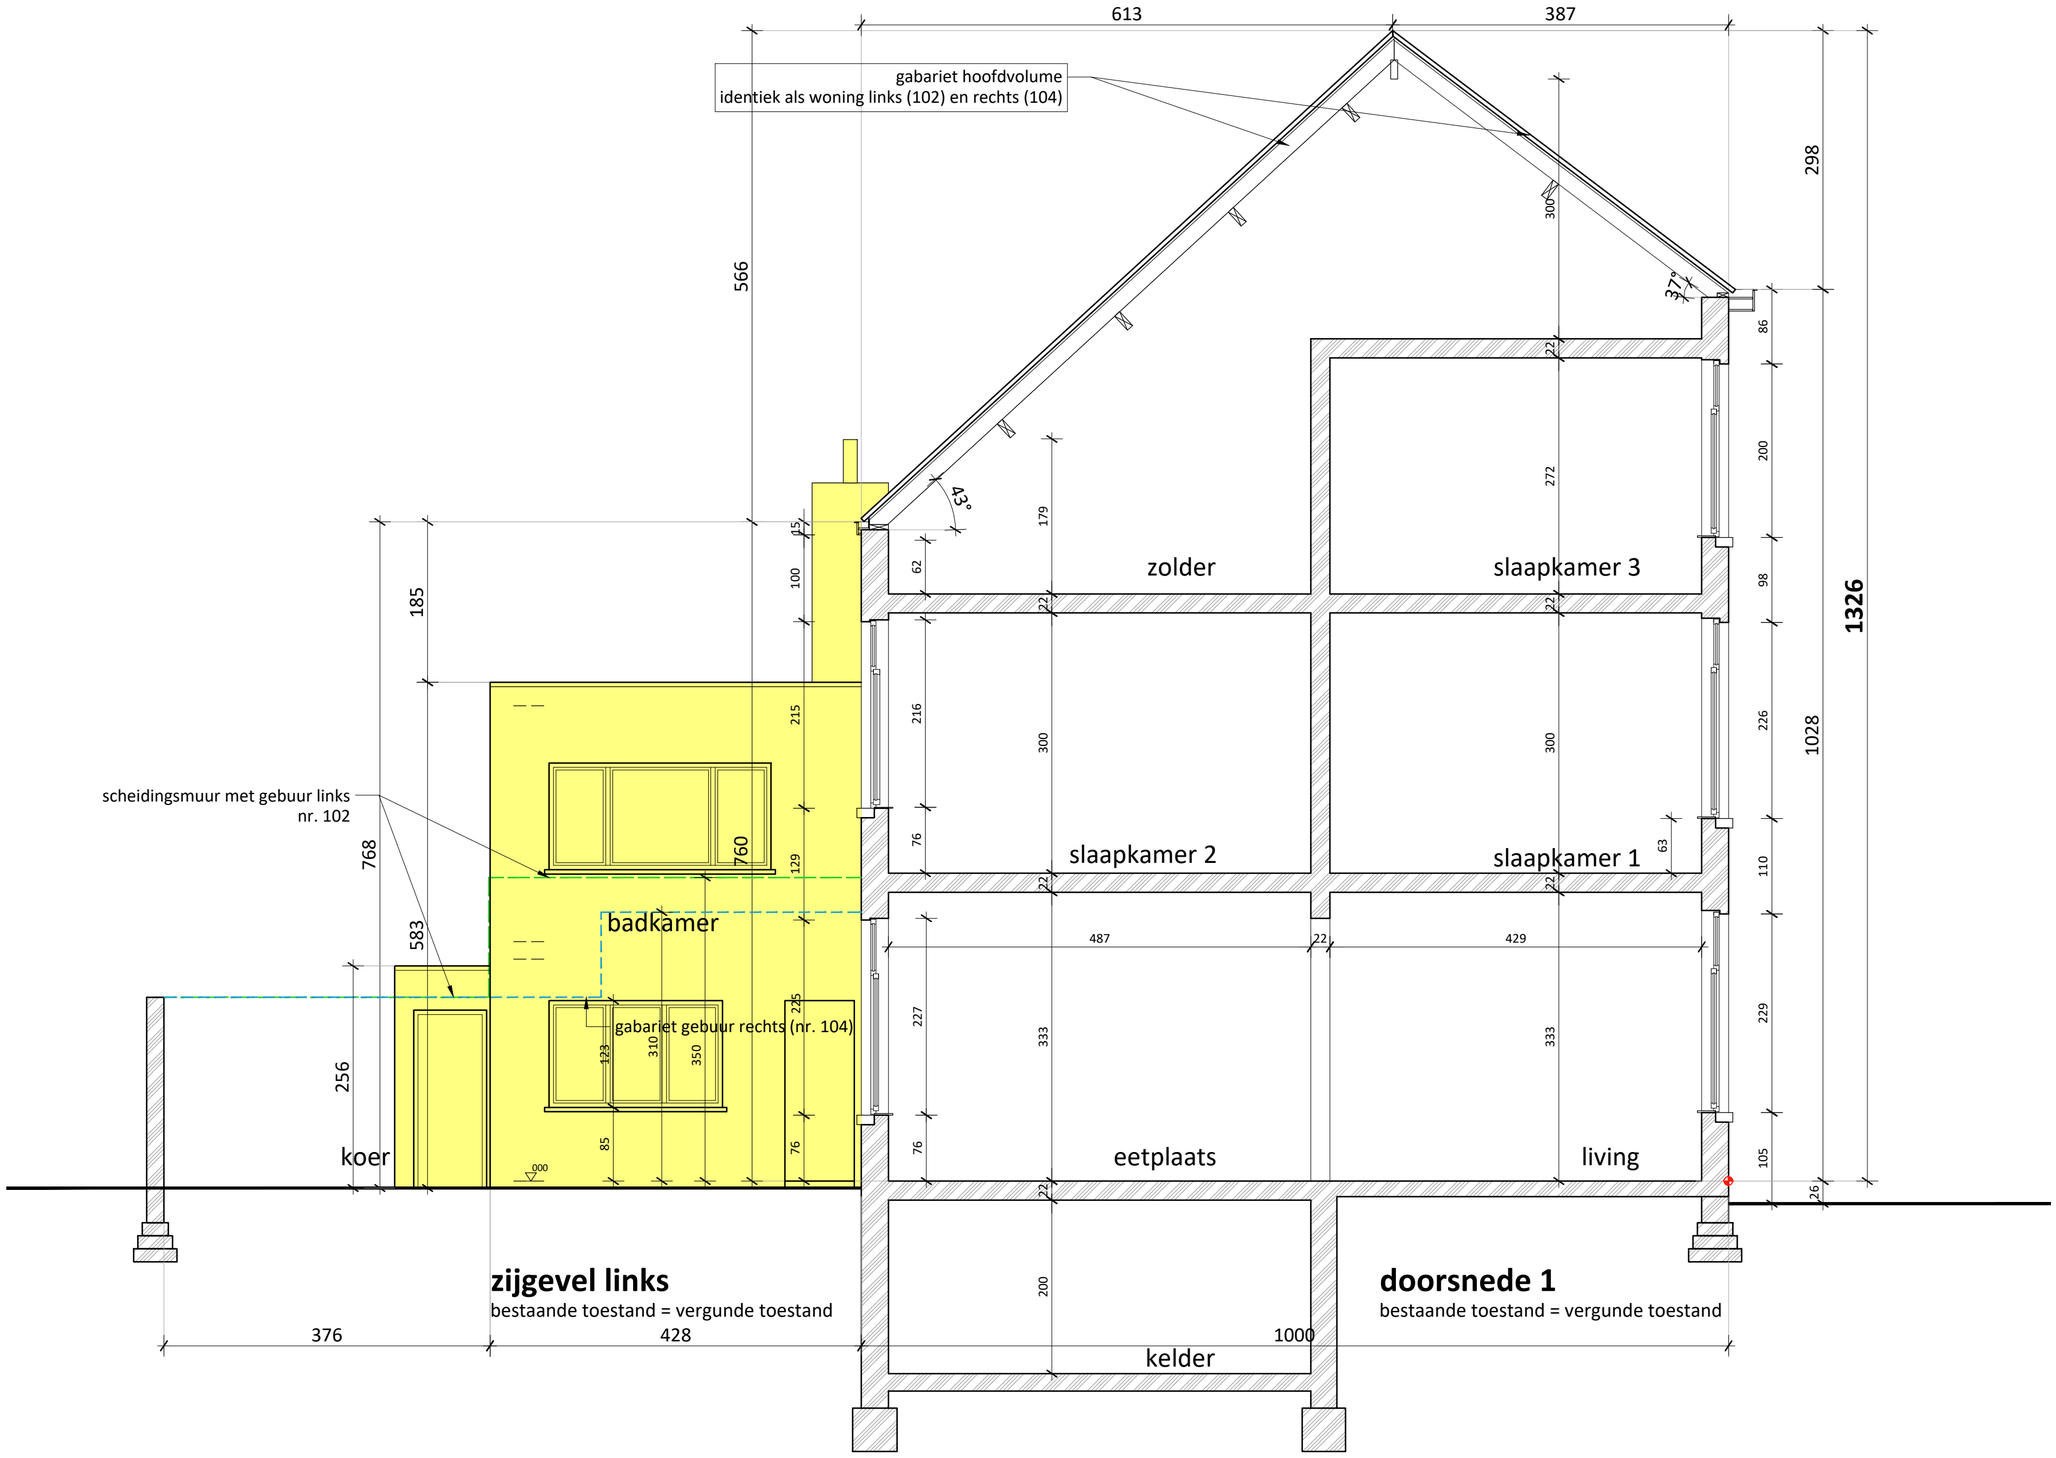

zijgevel links
bestaande toestand = vergunde toestand

doorsnede 1
bestaande toestand = vergunde toestand

af te breken

project	omschrijving	bestandsnaam
Nieuwewandeling 103 De Vair NV	ZIJGEVEL LINKS bestaande toestand = vergunde toestand	BA_verbouwing_G_B_03_zijgevel links BT.pdf

0 1 2 6m

schaal 1/50
blad 11/25

DE MUYNCK