


Het zichtscherm, de inrichting van het dakterras en de balustrade worden uitgesloten uit deze vergunning.

ZIE BIJZONDERE
VOORWAARDE(N)

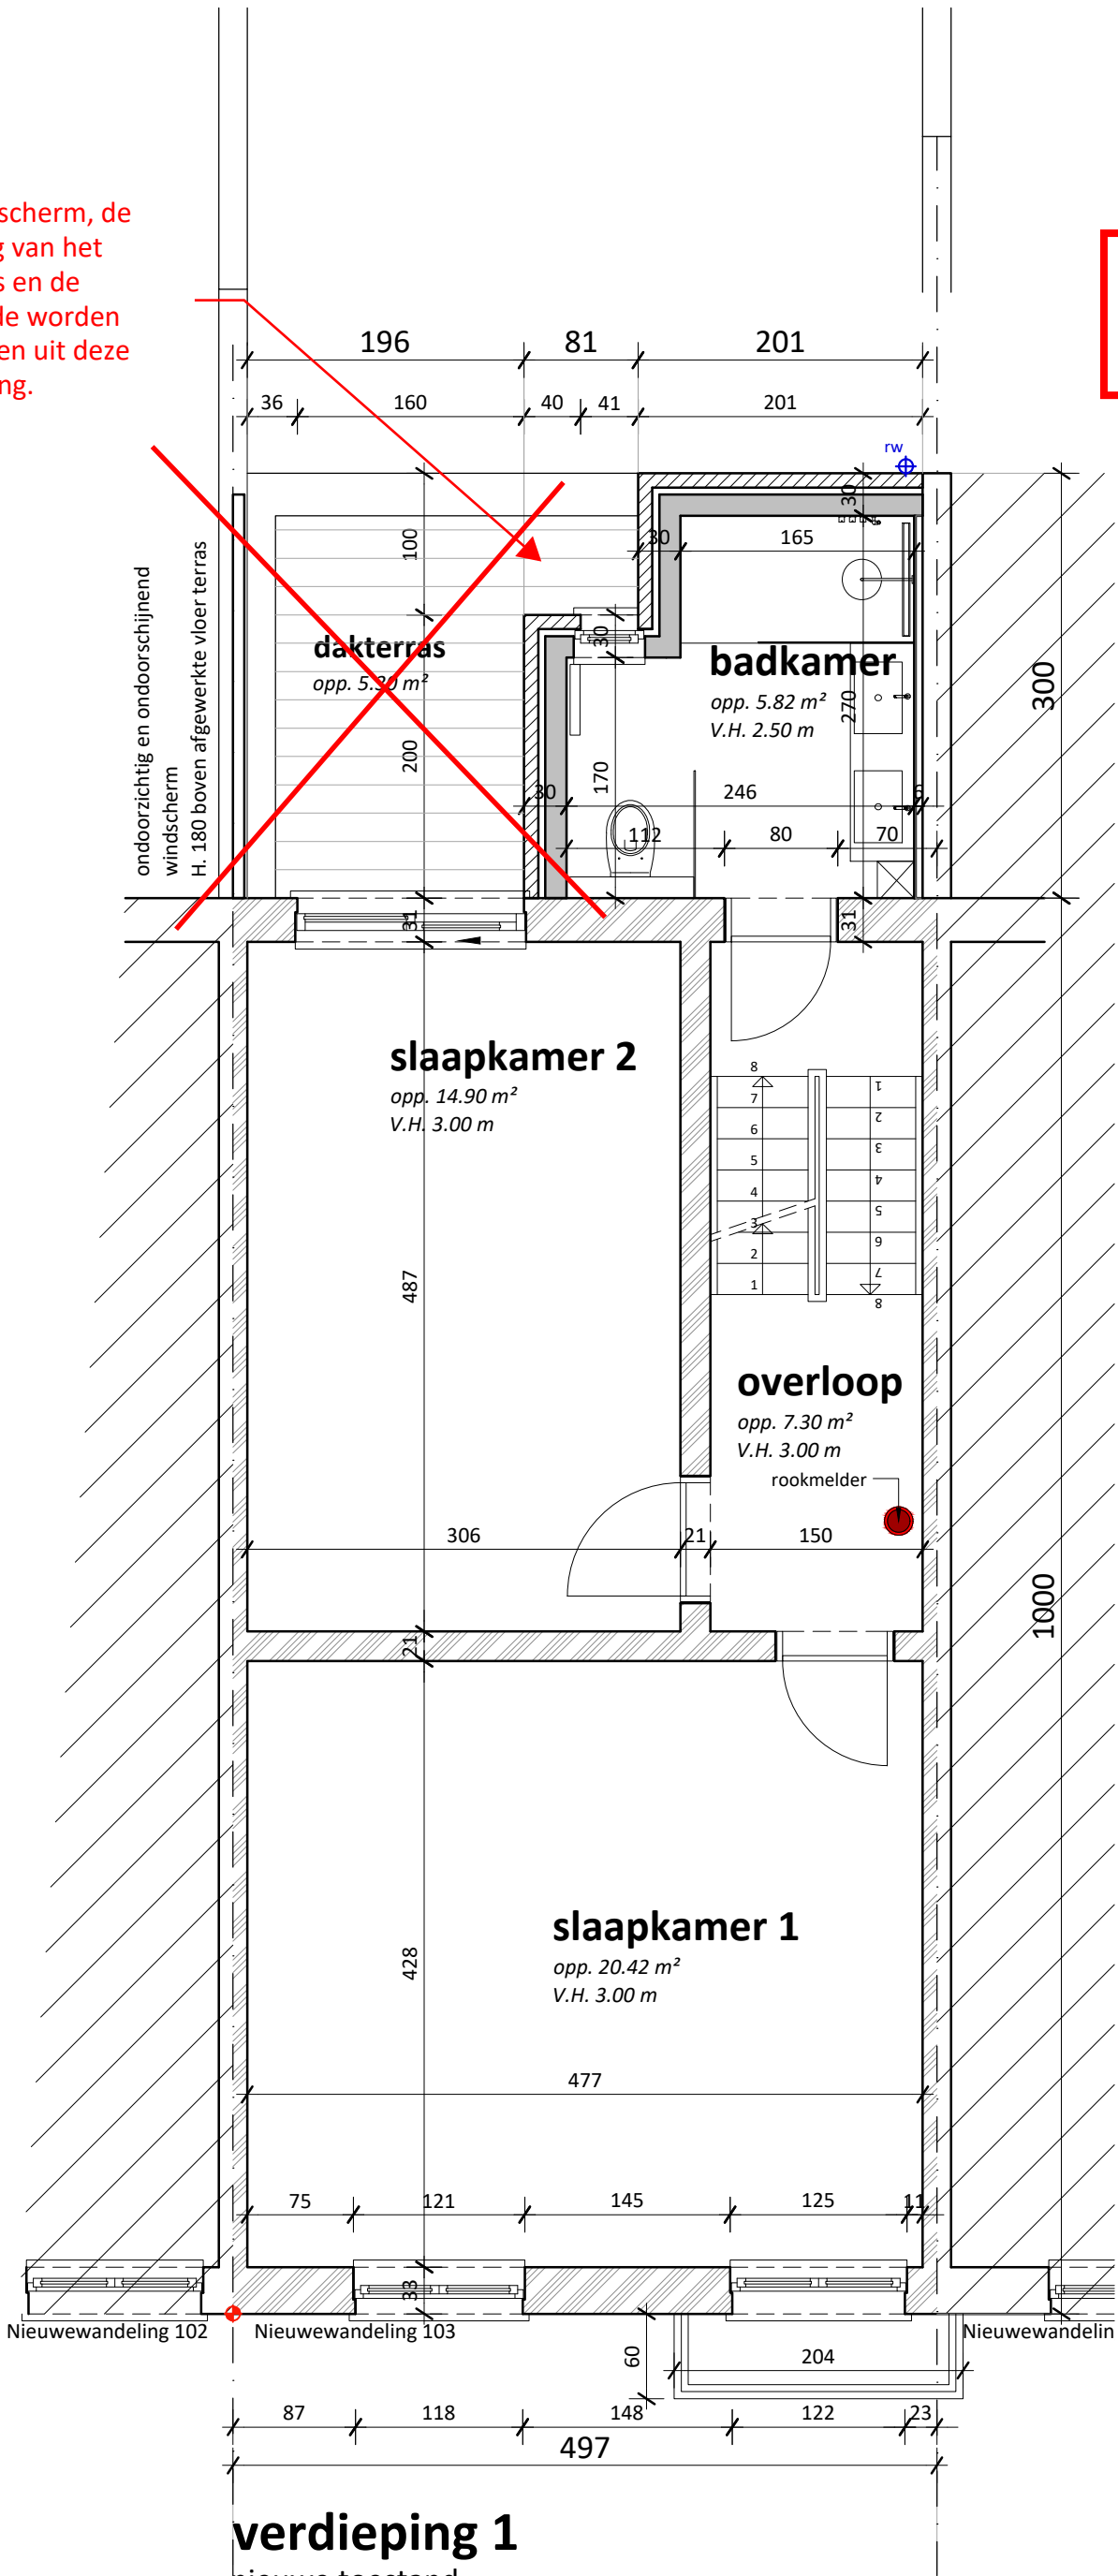

verdieping 1
nieuwe toestand
netto opp. : 51.41 m²