


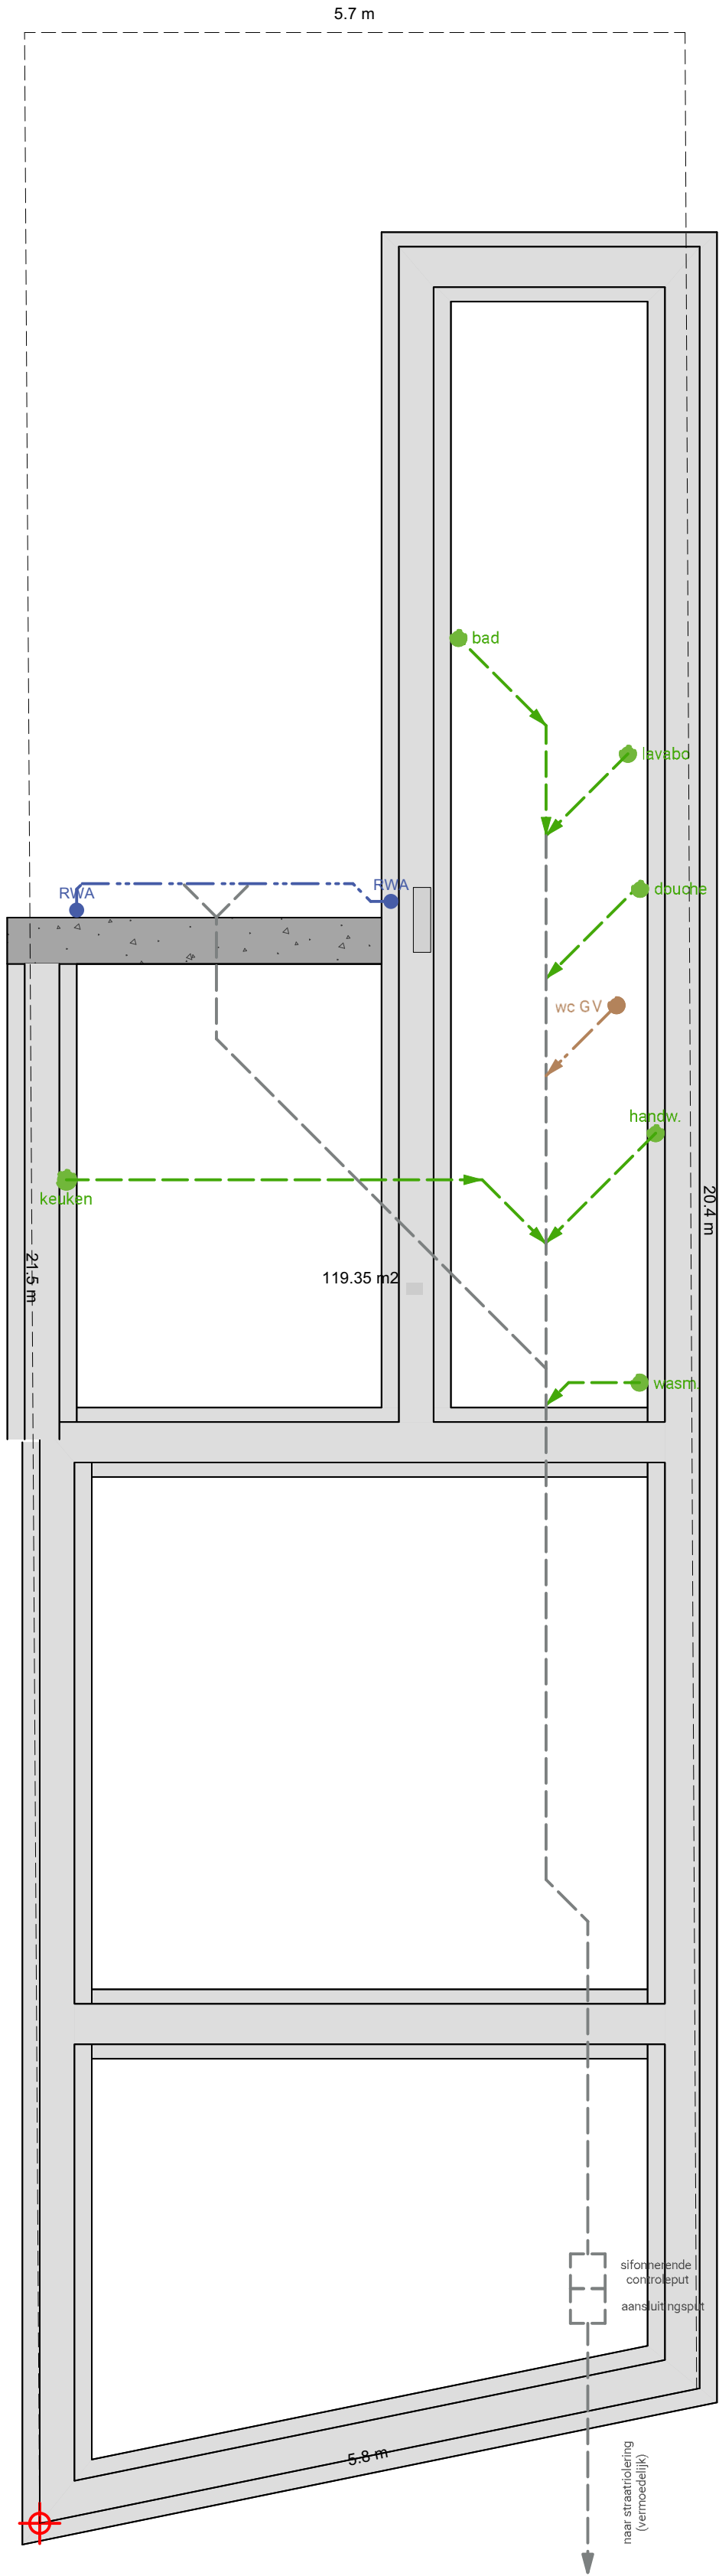

Riolerings- en funderingsschema

nieuwe toestand

schaal: 1:50

Architects for Future

[KS_25_01_EXP]

VERBOUWEN VAN EEN WONING

OMV

Riolerings- en funderingsschema

Opdrachtgever

Leen Van Severen - -

Bouwplaats

Gestichtstraat 25 - - [1e afdeling, sectie A, nr 000]

www.architectsforfuture.be | De Haan (Eveline Pattyn) | Lede (Kurt Stammeleer) | Zulte (Niko Pauwels)

1/50

v

16/05/2025