


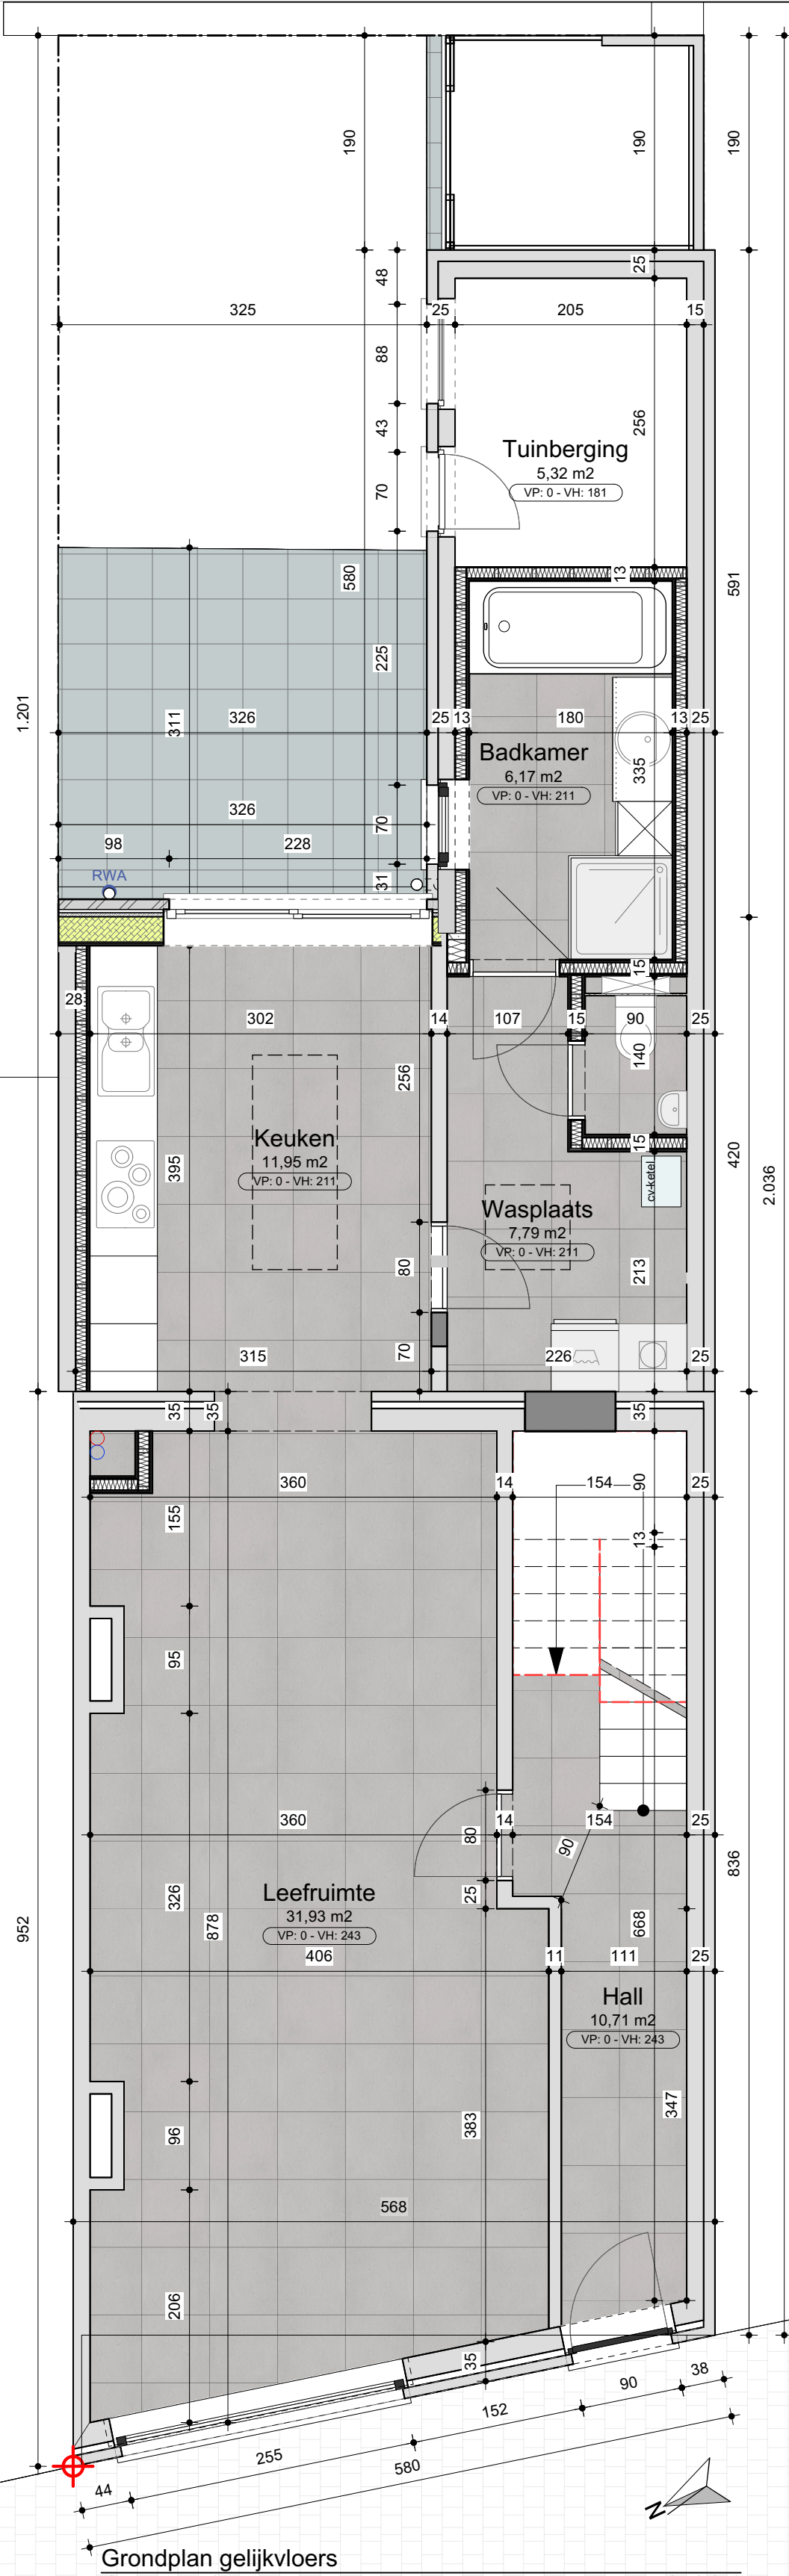

Architects for Future

[KS_25_01_EXP] VERBOUWEN VAN EEN WONING
OMV Grondplan gelijkvloers NT
Opdrachtgever Leen Van Severen - -
Bouwplaats Gestichtstraat 25 - - [1e afdeling, sectie A, nr 000]

1/50
v
16/05/2025