


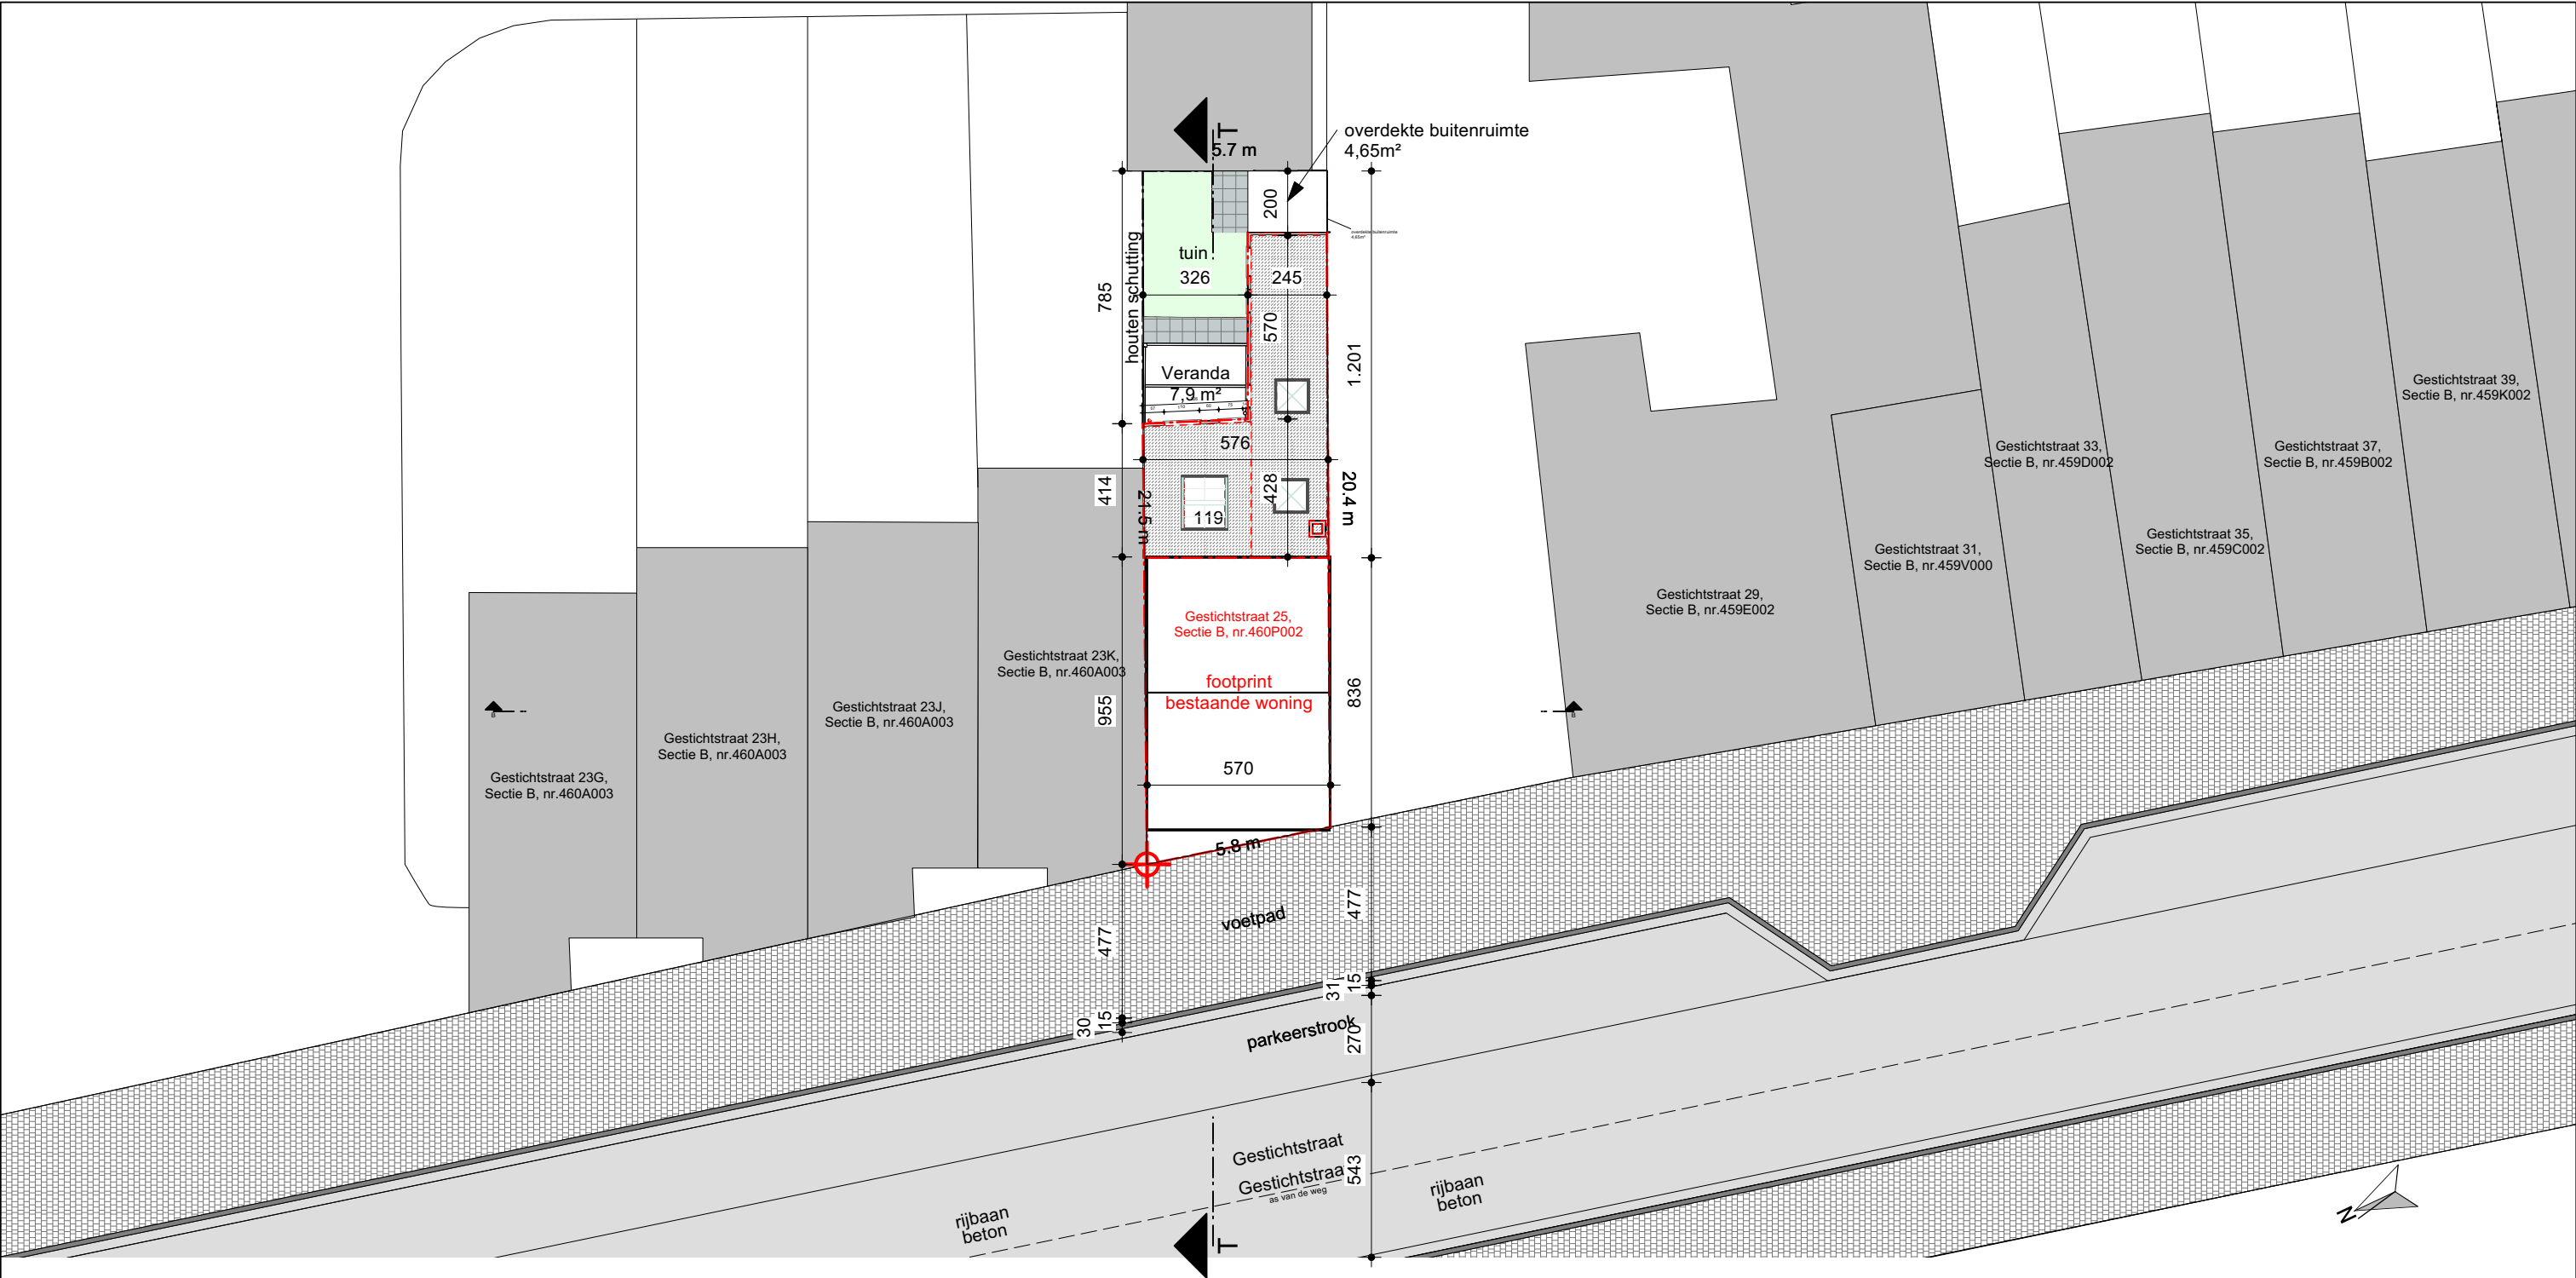

Inplantingsplan
bestaande toestand

0 1 2 3 4 5 M
schaal: 1:200

Architects for Future

[KS_25_01_EXP] VERBOUWEN VAN EEN WONING
OMV Inplantingsplan VT
Opdrachtgever Leen Van Severen - -
Bouwplaats Gestichtstraat 25 - - [1e afdeling, sectie A, nr 000]

1:200
v
16/05/2025