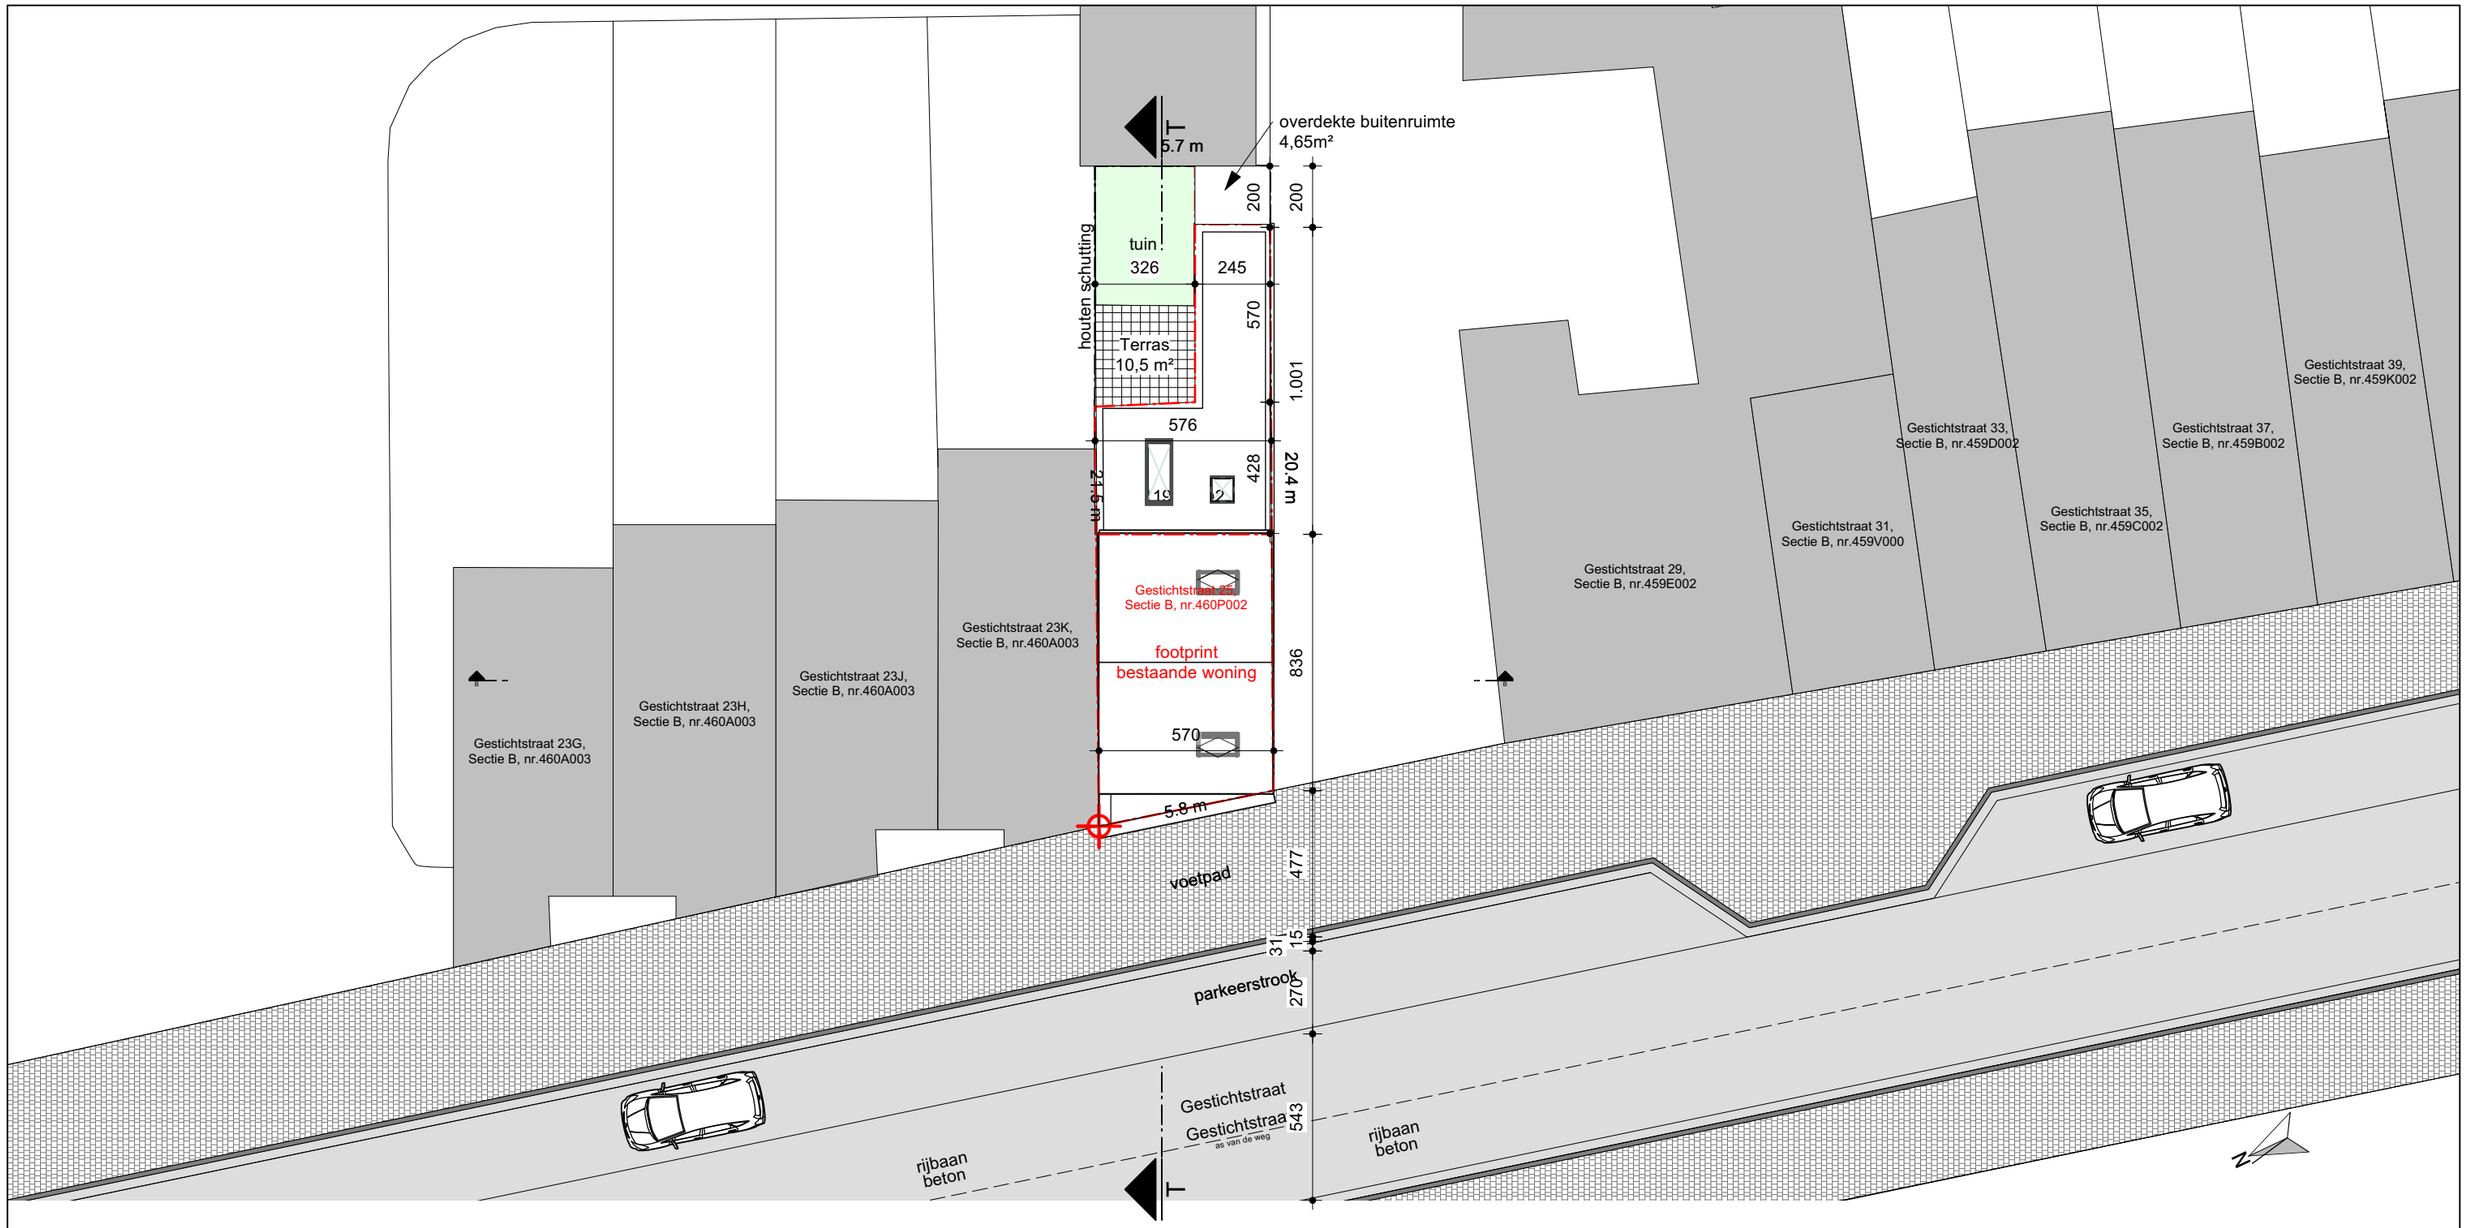

Inplantingsplan

nieuwe toestand

schaal: 1:200

0 1 2 3 4 5 M

Architects for Future

[KS_25_01_EXP]	VERBOUWEN VAN EEN WONING	
OMV	Inplantingsplan NT	1:200
Opdrachtgever	Leen Van Severen - -	v
Bouwplaats	Gestichtstraat 25 - - [1e afdeling, sectie A, nr 000]	16/05/2025

www.architectsforfuture.be | De Haan (Eveline Pattyn) | Lede (Kurt Stammeleer) | Zulte (Niko Pauwels)