


**ZIE BIJZONDERE
VOORWAARDE(N)**

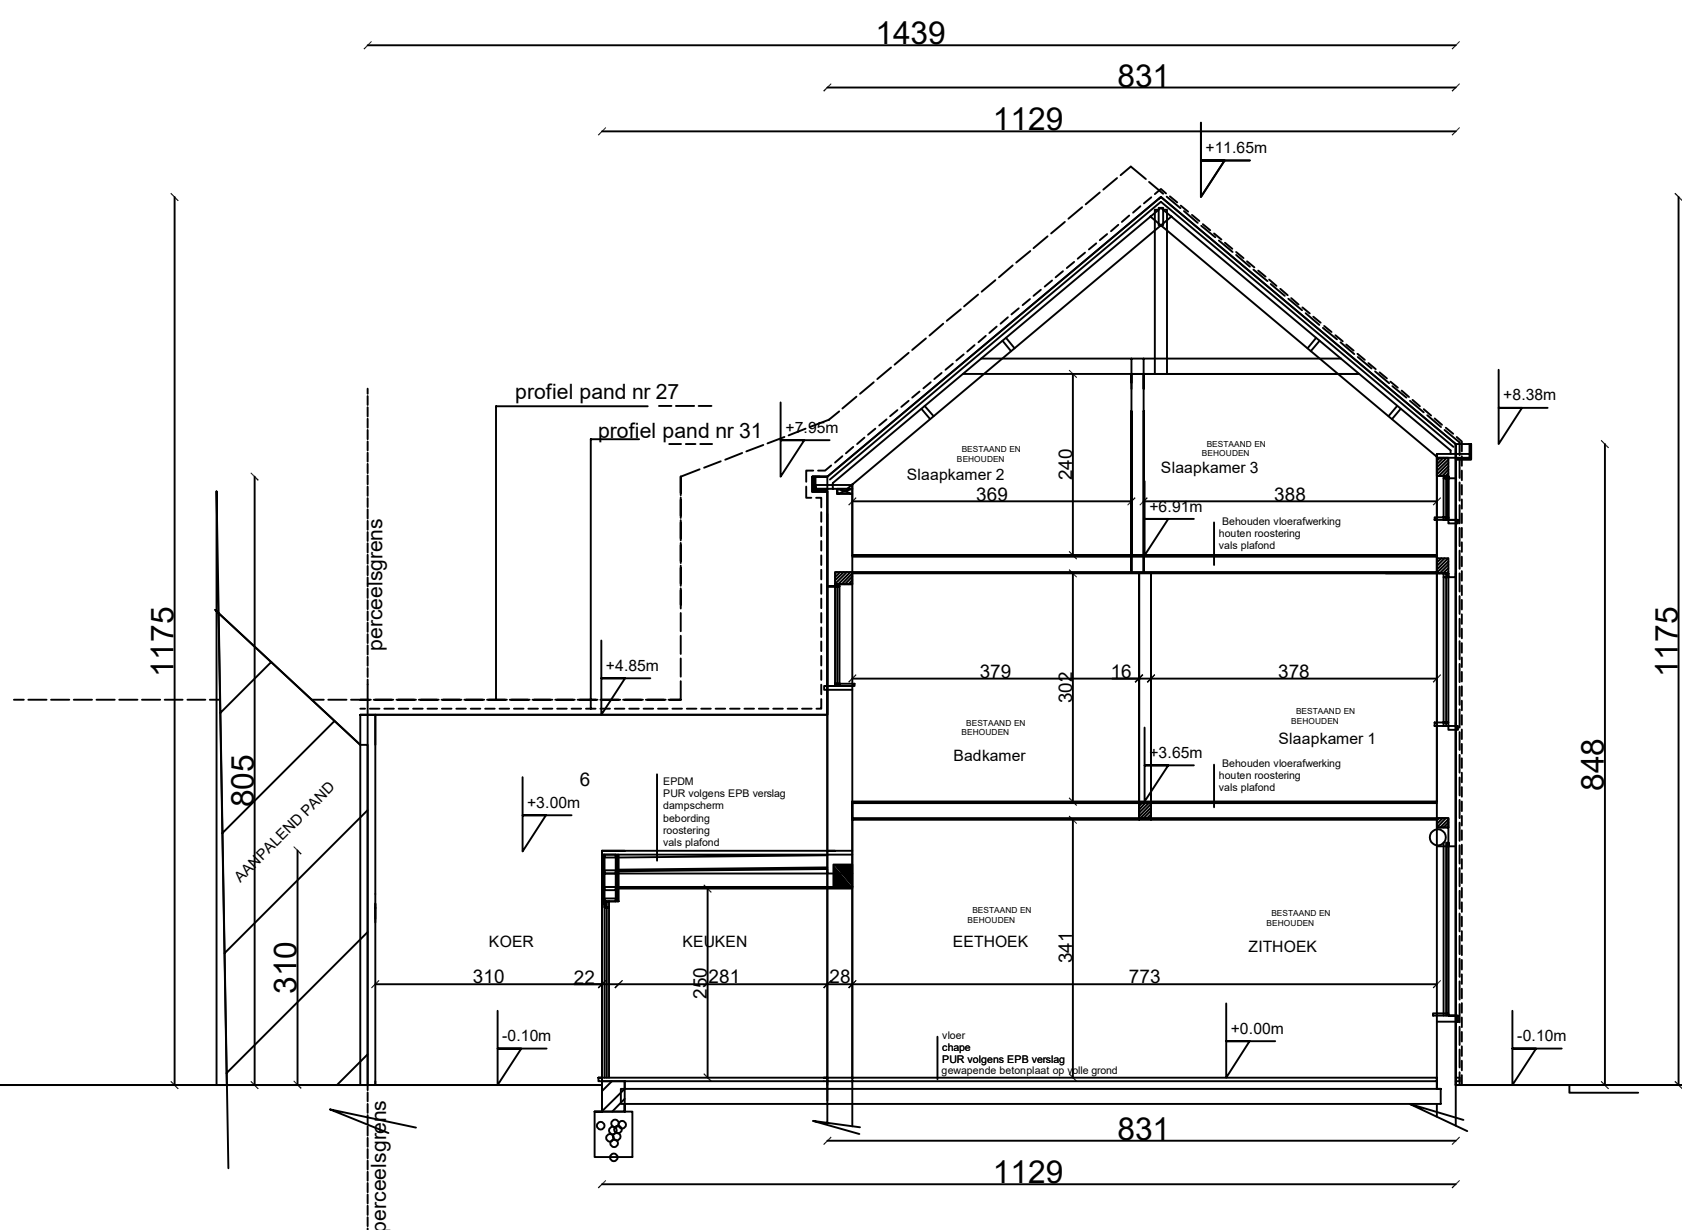

Doorsnede AB 1/100

NIEUWE TOESTAND



REFERENTIEPEIL is bestaande en behouden
VOORDEURDORPEL
— ligt 25 cm boven de as van de weg.