


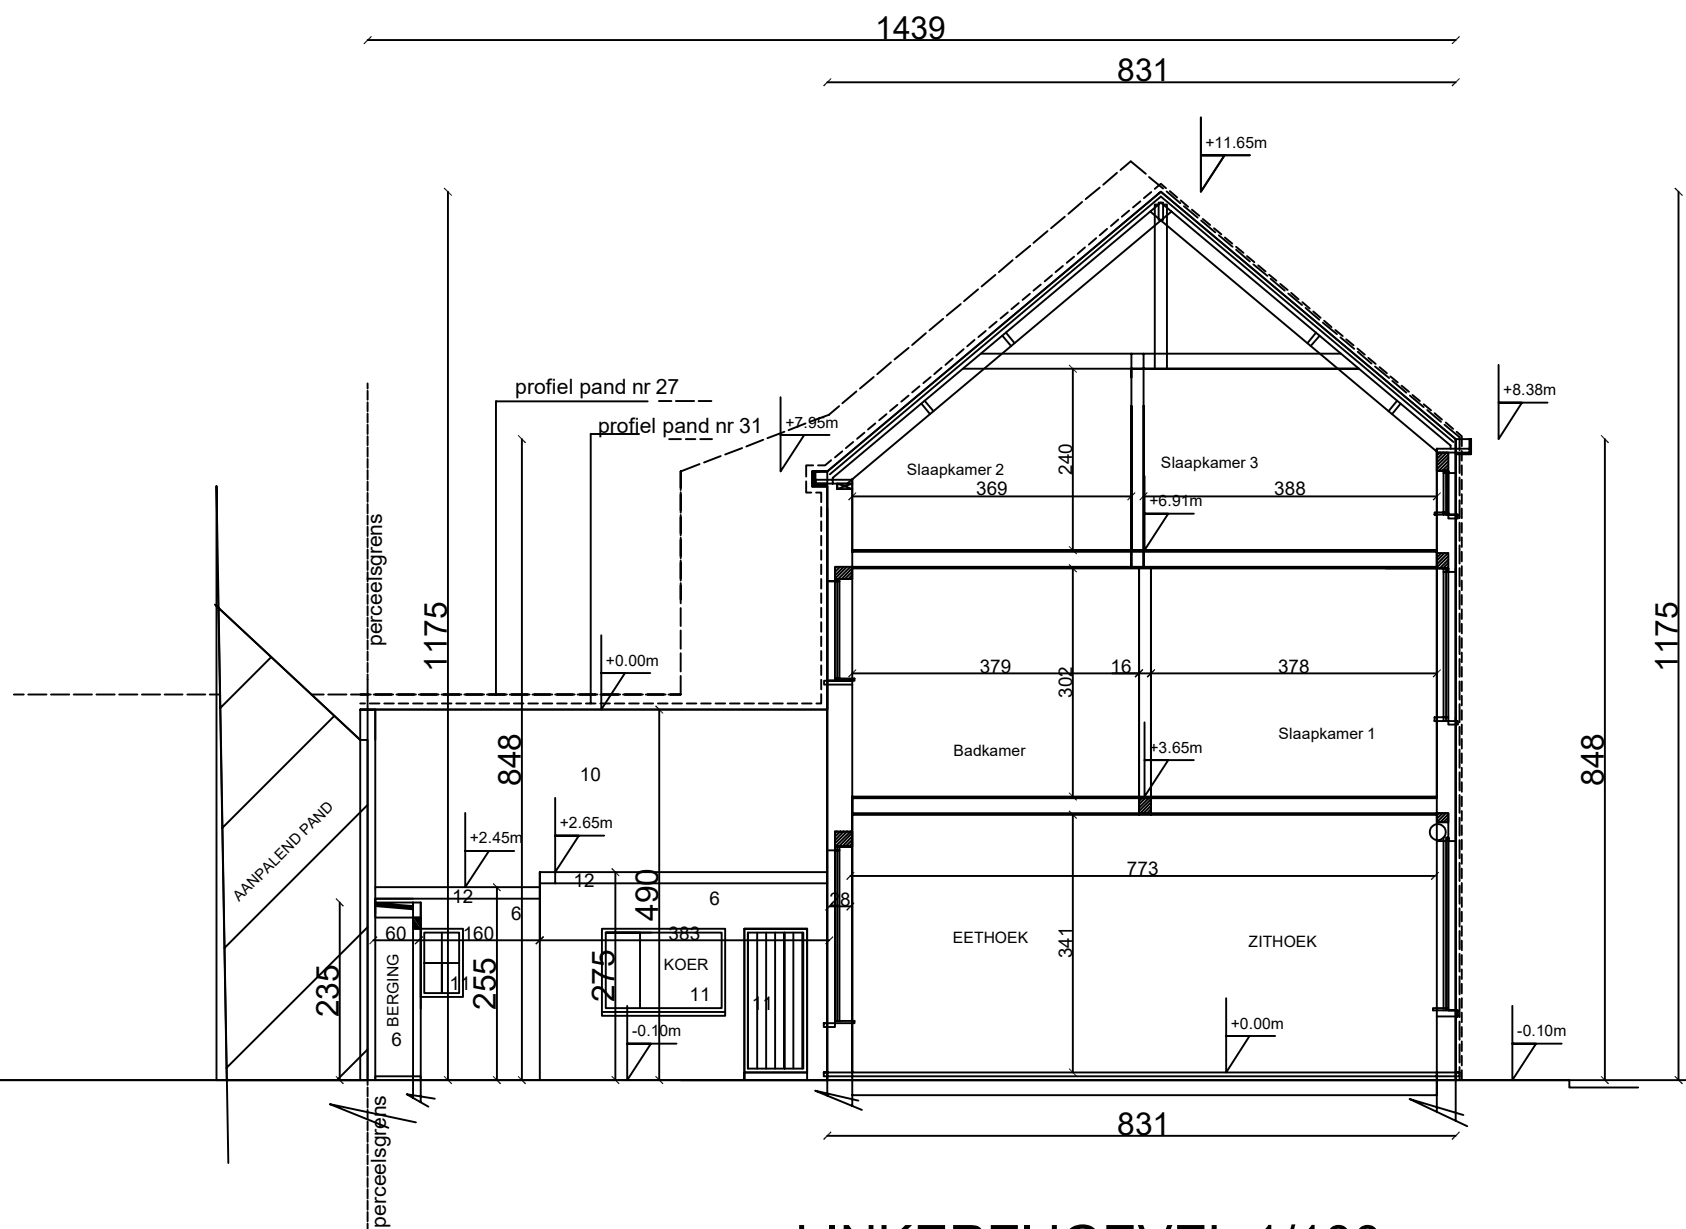

LINKERZIJGEVEL 1/100
en Doorsnede AB 1/100
BESTAANDE TOESTAND

