


BESTAANDE TOESTAND

Alle maten zijn ter plaatsen te controleren

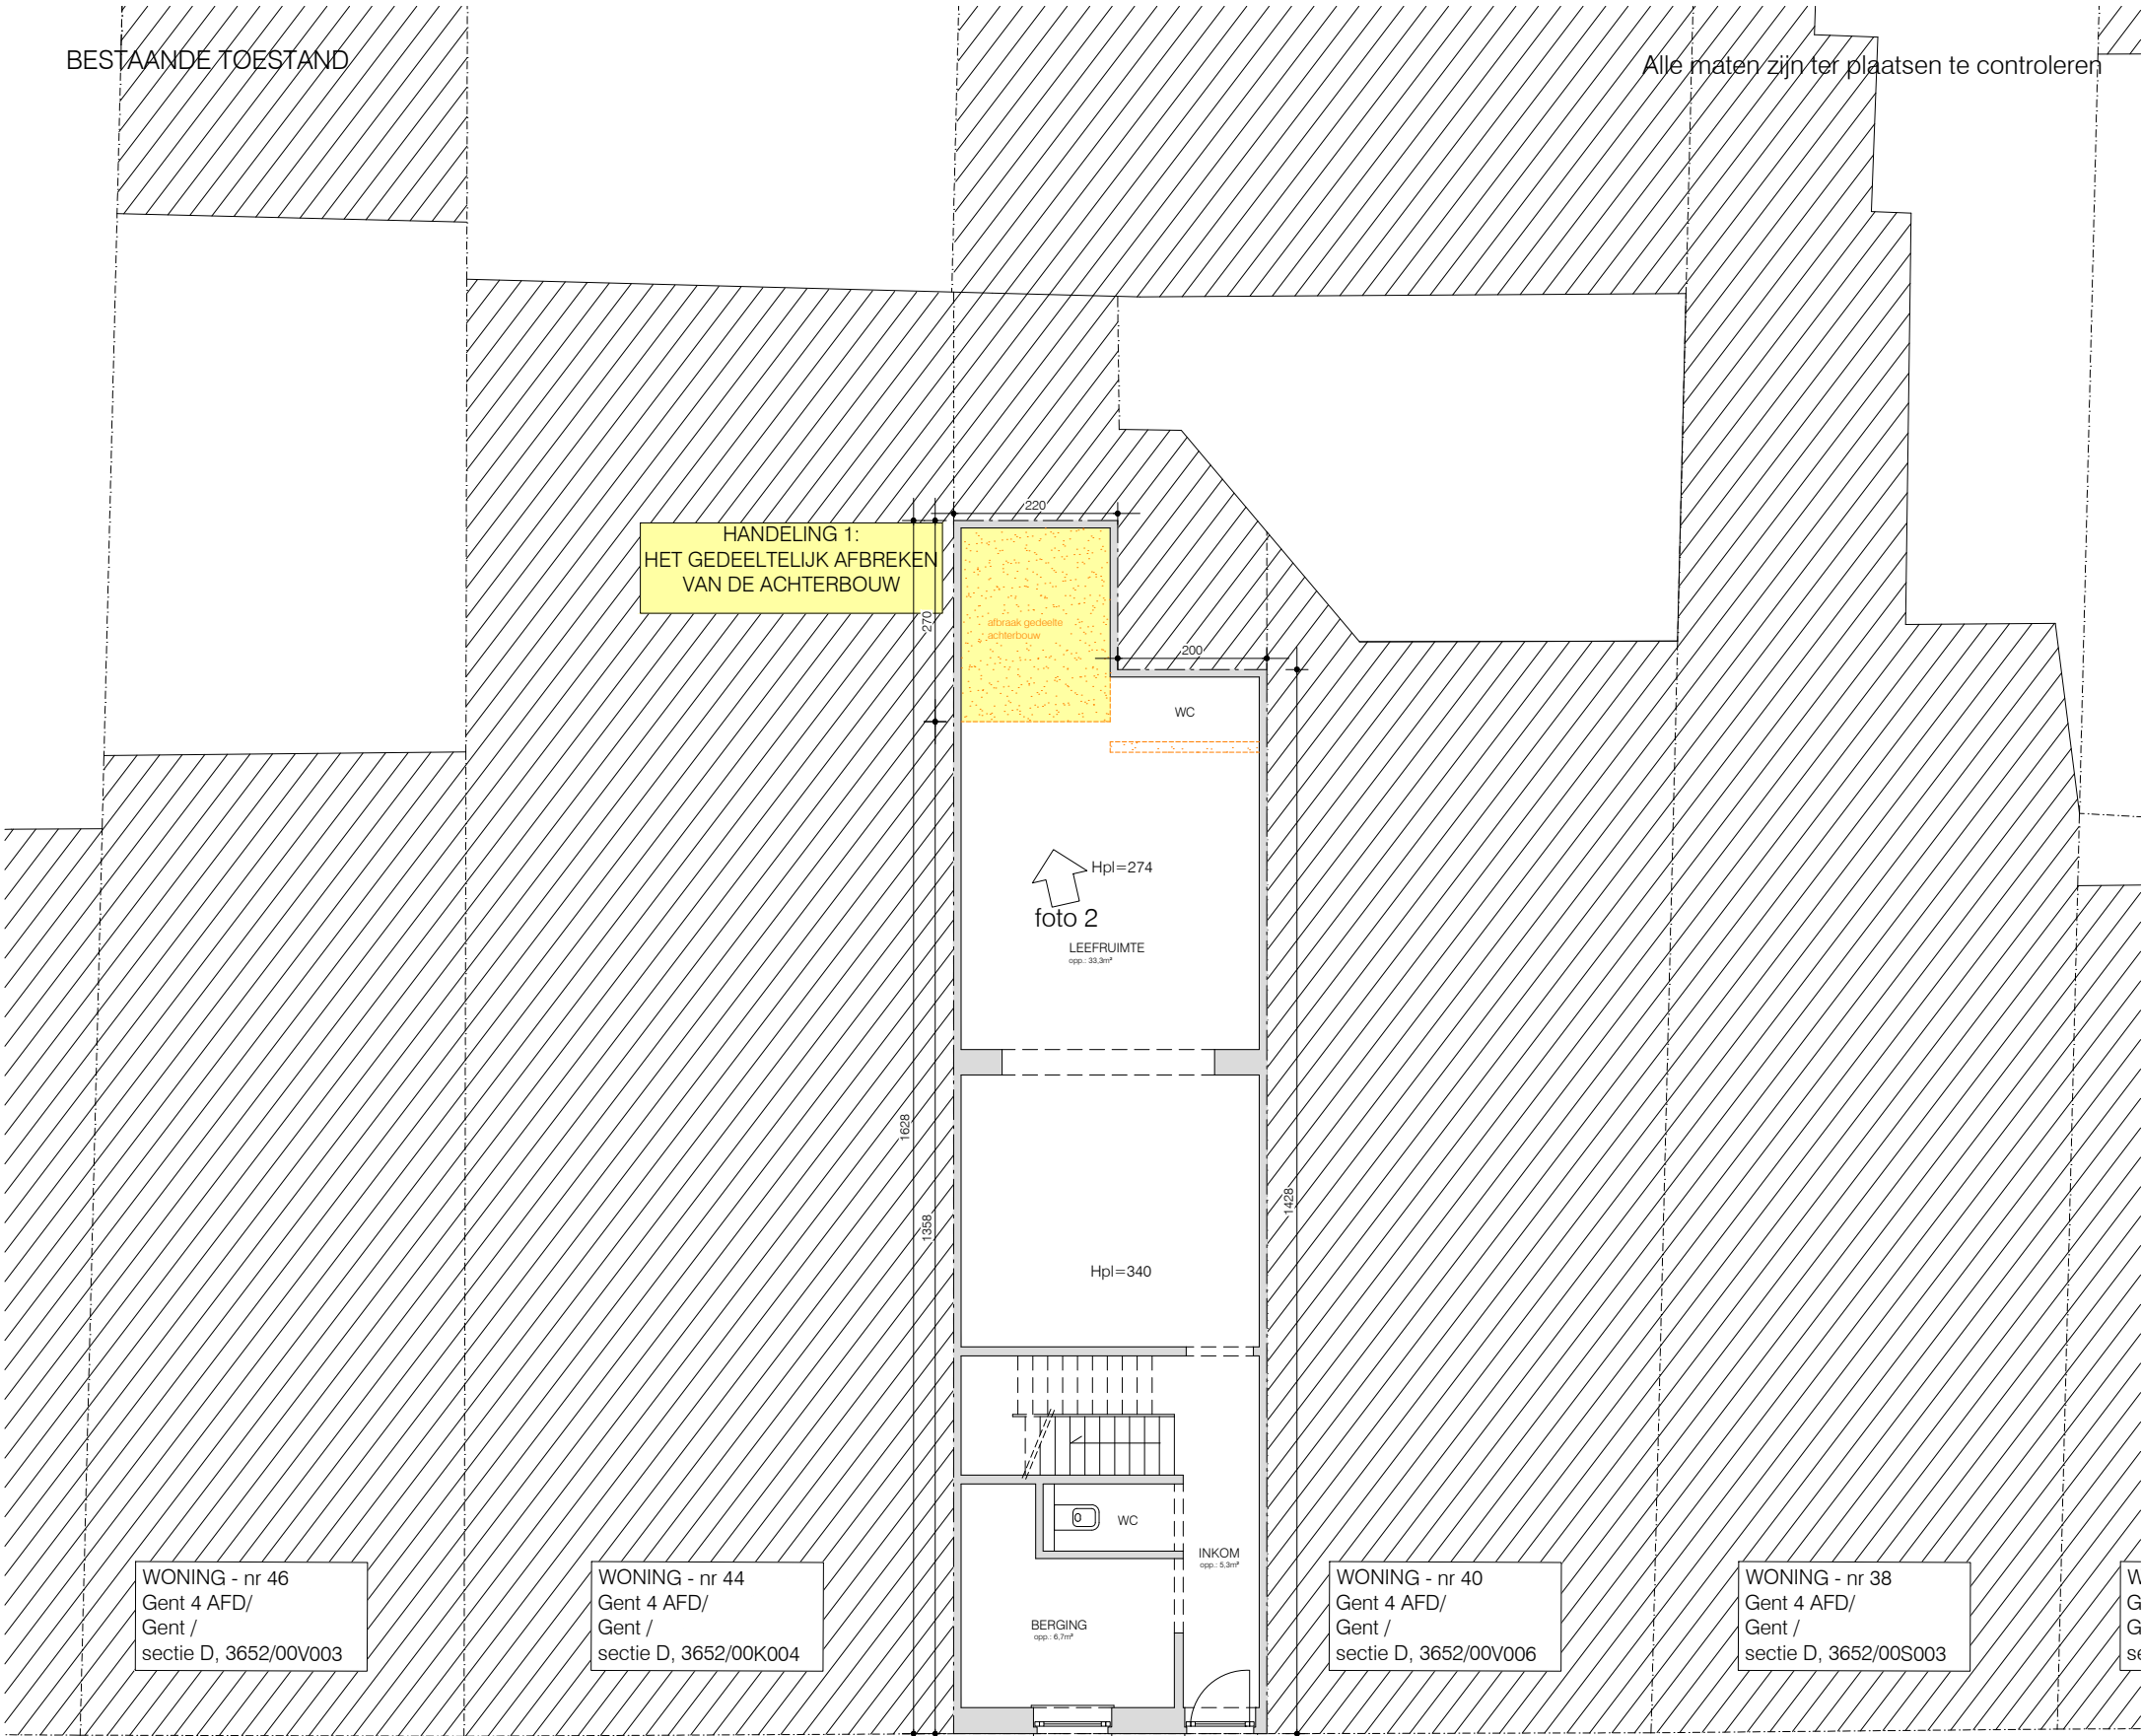

Trottoir - betondallen

GOOT - Beton

Parkeervoorziening

foto 1

Slachthuisstraat

Gemeenteweg, betonklinkers

as van de weg

Parkeervoorziening

Trottoir - betondallen

GOOT - Beton

WONING - nr 1-71
Gent 4 AFD/
Gent /
sectie D, 0575/00B005