
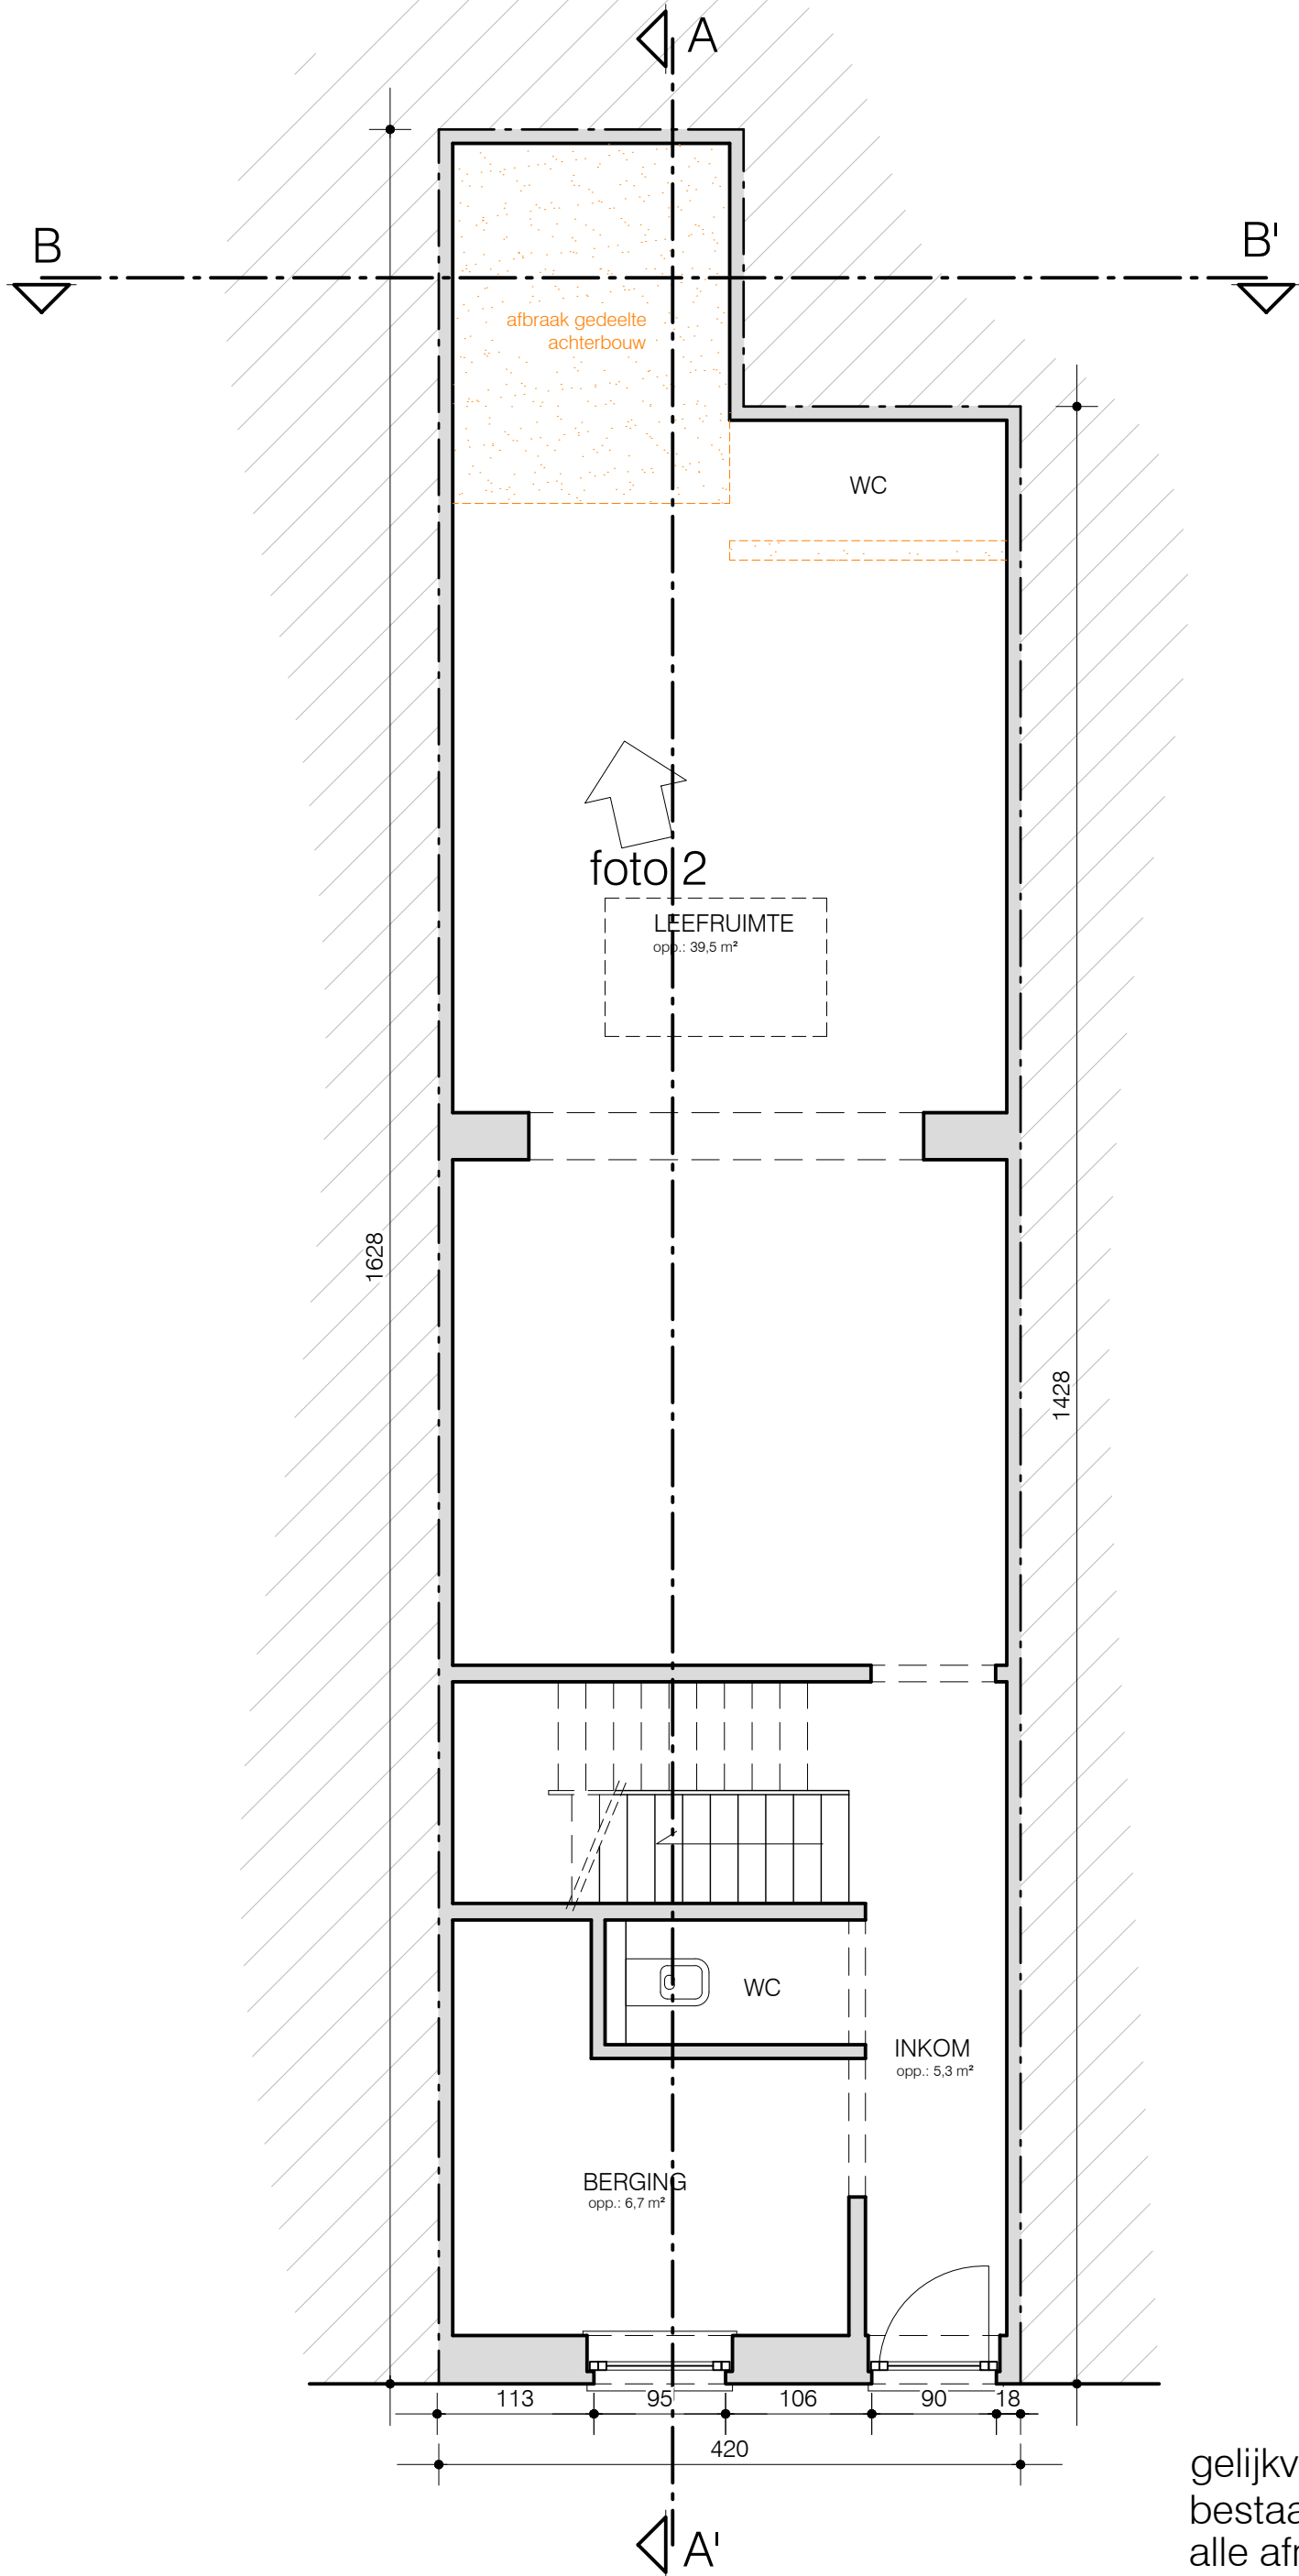


SCHAAL 1/50

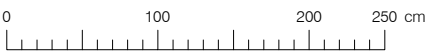

gelijkvloers
bestaande toestand
alle afmetingen zijn in cm
schaal 1/50