


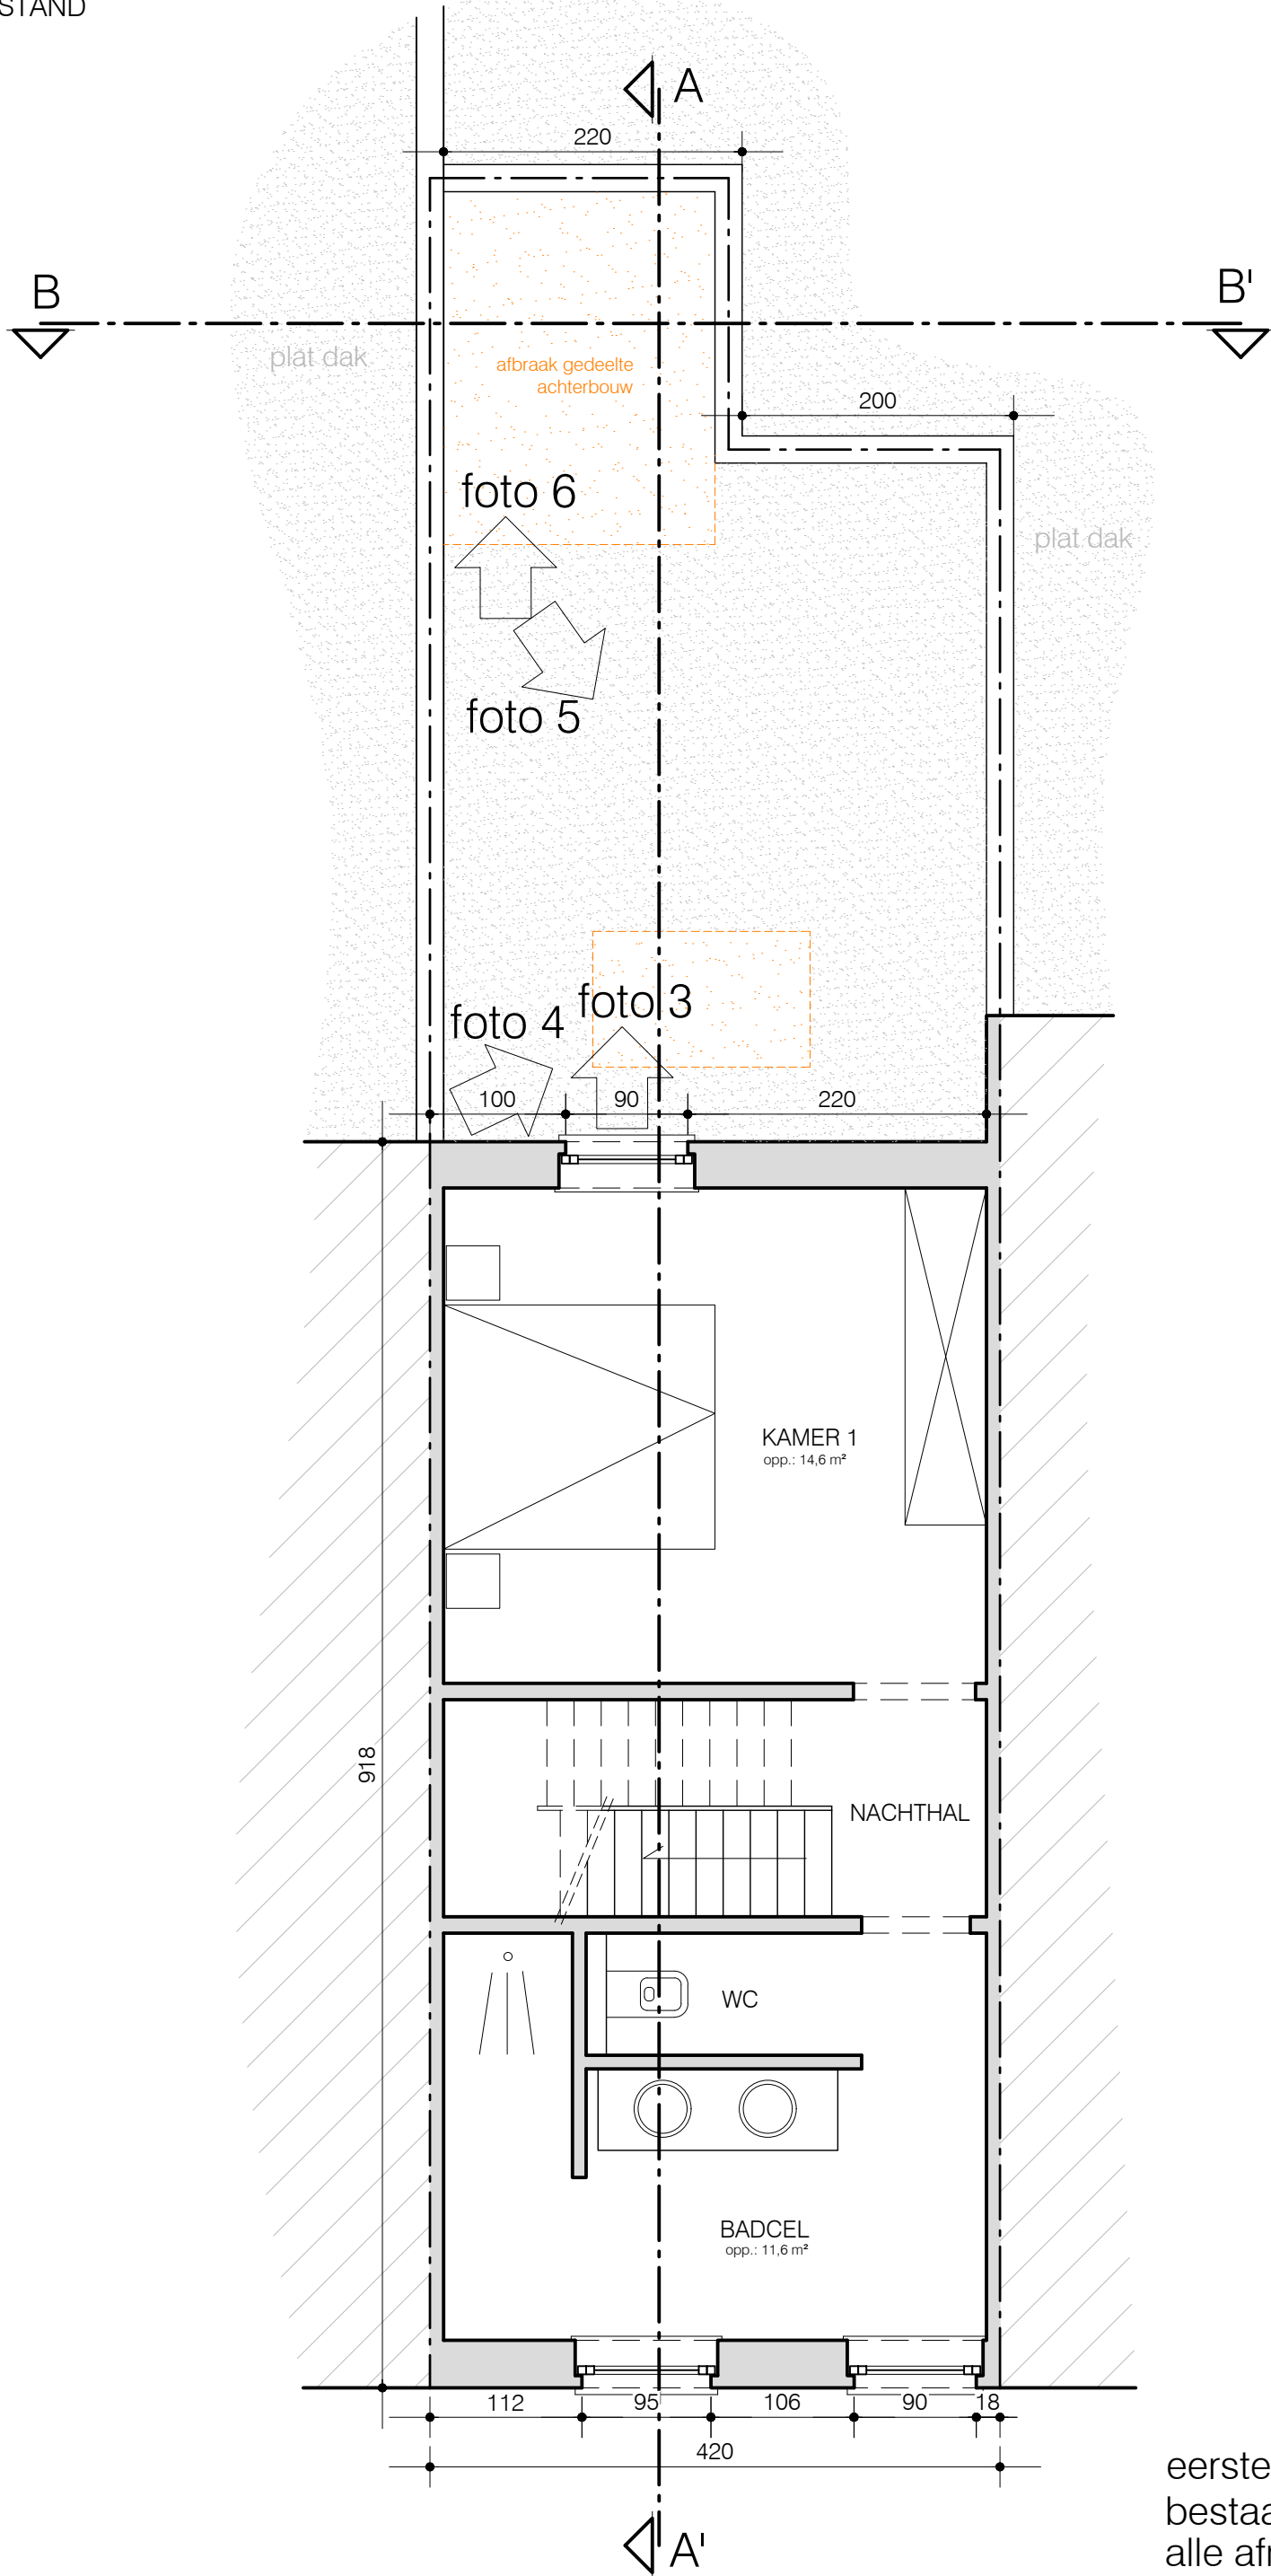

eerste verdieping
bestaande toestand
alle afmetingen zijn in cm
schaal 1/50